


Balder

1 rum och kokvrå - 28 m<sup>2</sup>

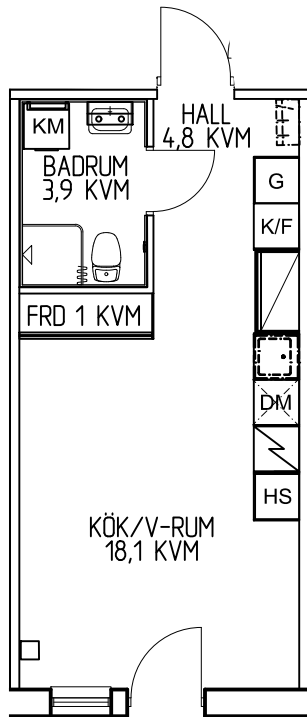

**BESKRIVNING:**

S Lasarettsvägen 17

Lgh. nr: 1303

Obj. nr: 016-0228

Byggår: 2023

Hustyp: 5 våningar, Träfasad

Våningsplan: Plan 4

Hiss: Ja

Förråd: I lägenhet

Hyra: Hushållsel ingår ej.



Varmvatten ingår ej.

Mäts och debiteras individuellt.

Avstånd till centrum: Ca 100 m

**FÖRKLARINGAR**

- G Garderob
- HS Högskåp
- DM Diskmaskin
- KM Kombimaskin
- K/F Kylskåp/Frys-skåp
- Datauttag/tele/tv

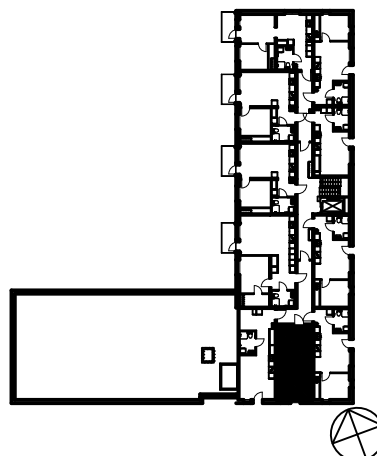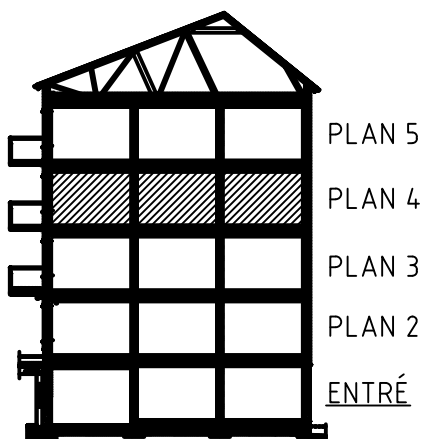

Reservation för att avvikelser kan förekomma

SKALA 1:100

