

Lejongapet 1, Getberget
2 rum och kök - 55 m²



BESKRIVNING:

Humlegatan 4
Lgh. nr: 1006
Obj. nr: 050-0306
Byggår: 2023
Hustyp: 4 våningar, Skivfasad
Våningsplan: Entré
Hiss: Ja
Förråd: I lägenhet
Hyra: Hushållsel ingår ej.
Kallvatten ingår ej.
Varmvatten ingår ej.
Mäts och debiteras individuellt.



Avstånd till centrum: 2 km

FÖRKLARINGAR


- ST Städskåp
- G Garderob
- FRD Förråd
- DM Diskmaskin
- KM Kombimaskin
- TM Tvättmaskin
- TT Torktumlare
- K/F Kylskåp/Frysåp
- Datauttag/tele/tv

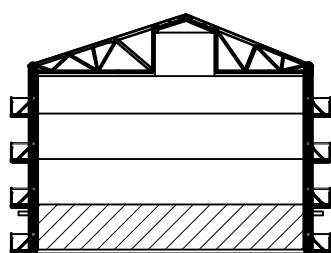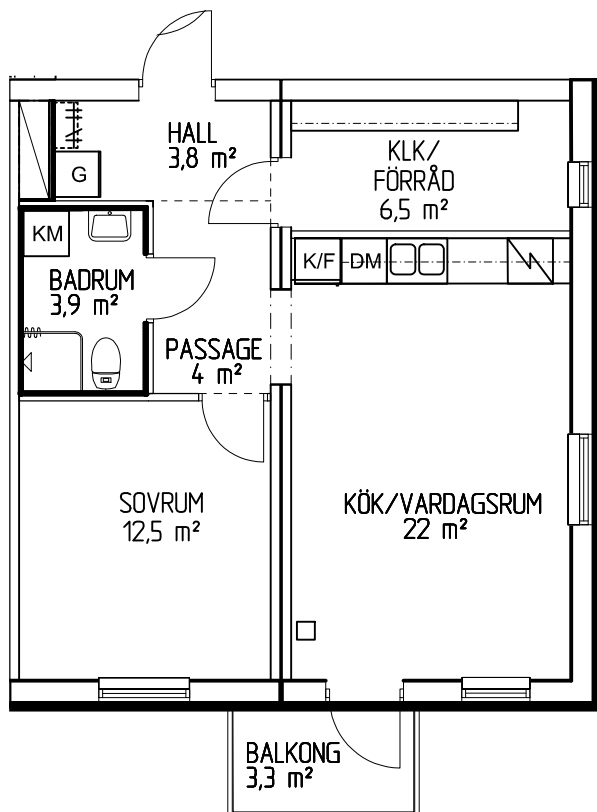

SEKTION

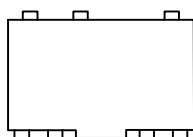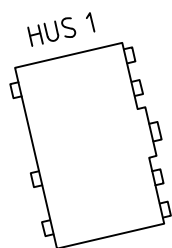

HUS 2

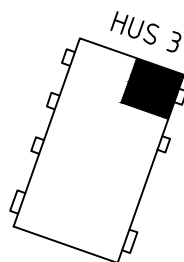

SKALA 1:100

