


FRIGG

2 rum och kök - 64 m²

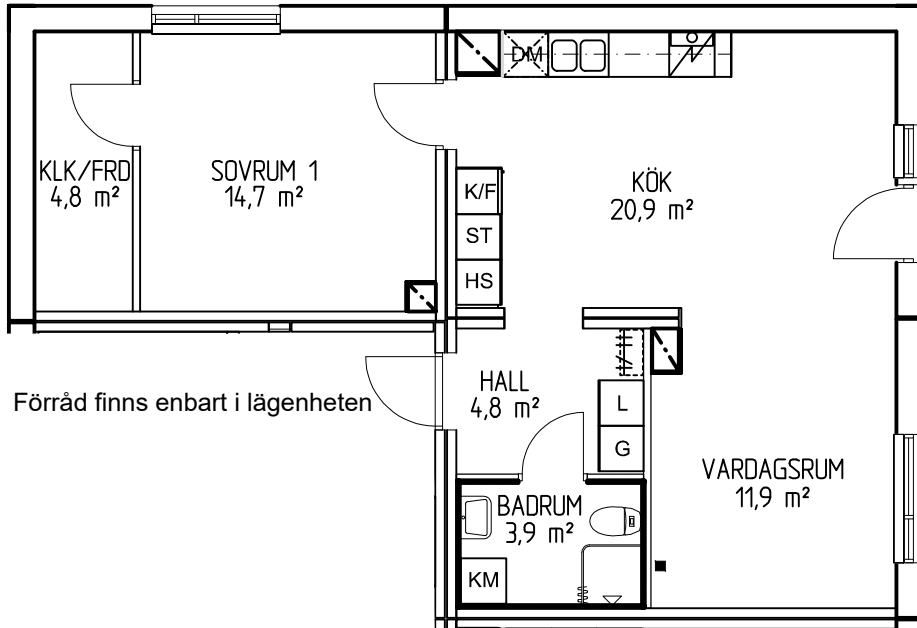

BESKRIVNING:

Nygatan 27 D

Lgh. nr: 1101

Obj. nr: 003-0127

Byggår: 2021

Hustyp: 4 våningar, Puts- och skivfasad

Våningsplan: Plan 2

Hiss: Ja

Hyra: Hushållsel ingår ej.



Varmvatten ingår ej.

Mäts och debiteras individuellt.

Avstånd till centrum: Ca 100 m

FÖRKLARINGAR

- ST Städkåp
- G Garderob
- HS Högsåp
- L Linnesåp
- DM Förberett för diskmaskin
- K/F Kylskåp/Frys
- KM Kombimaskin
- Datauttag/tele/tv

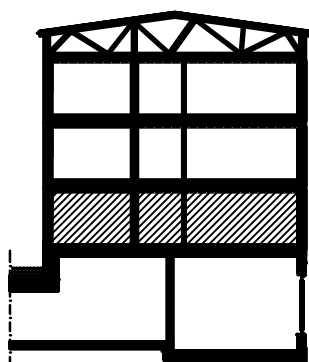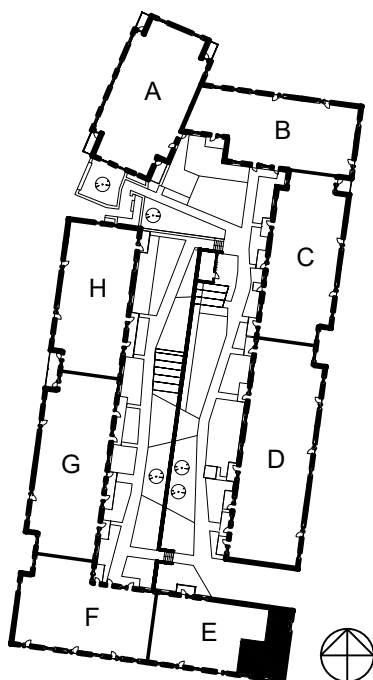

PLAN 4

PLAN 3

PLAN 2

ENTRÉ

SKALA 1:100

