

Balder

2 rum och kök - 43 m²

BESKRIVNING:

S Lasarettsvägen 17

Lgh. nr: 1207

Obj. nr: 016-0222

Byggår: 2023

Hustyp: 5 våningar, Träfasad

Våningsplan: Plan 3

Hiss: Ja


Förråd: I lägenhet

Hyra: Hushållsel ingår ej.

Varmvatten ingår ej.


Mäts och debiteras individuellt.

Avstånd till centrum: Ca 100 m

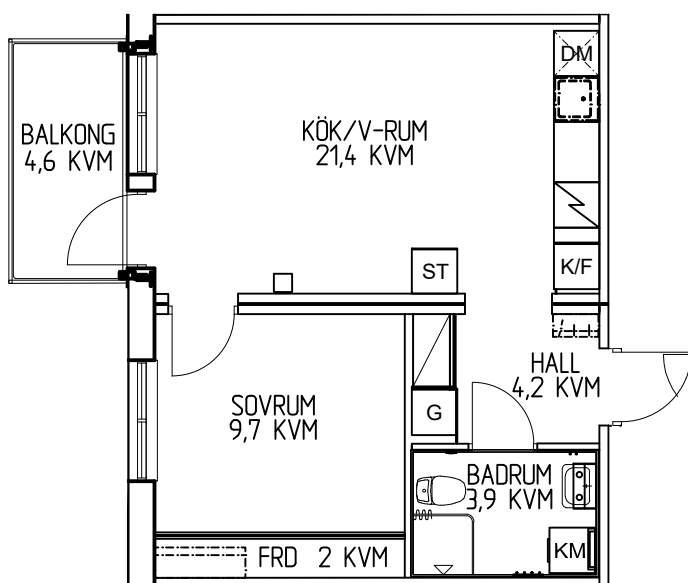


FÖRKLARINGAR

- ☐ ST Städskåp
- ☐ G Garderob
- ☐ DM Diskmaskin
- ☐ KM Kombimaskin
- ☐ K/F Kylskåp/Frys
- ☐ Datauttag/tele/tv

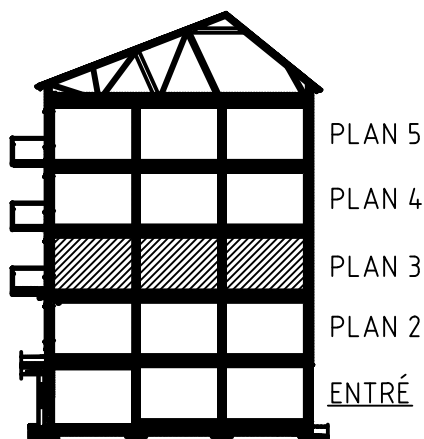

SEKTION

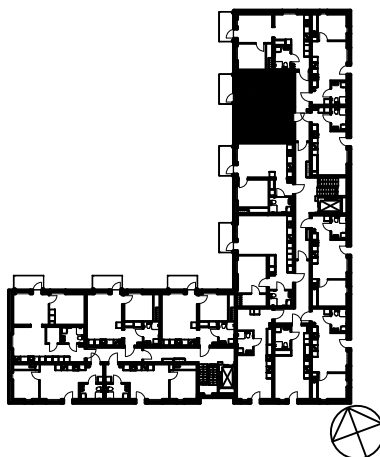

Reservation för att avvikelser kan förekomma

SKALA 1:100

