


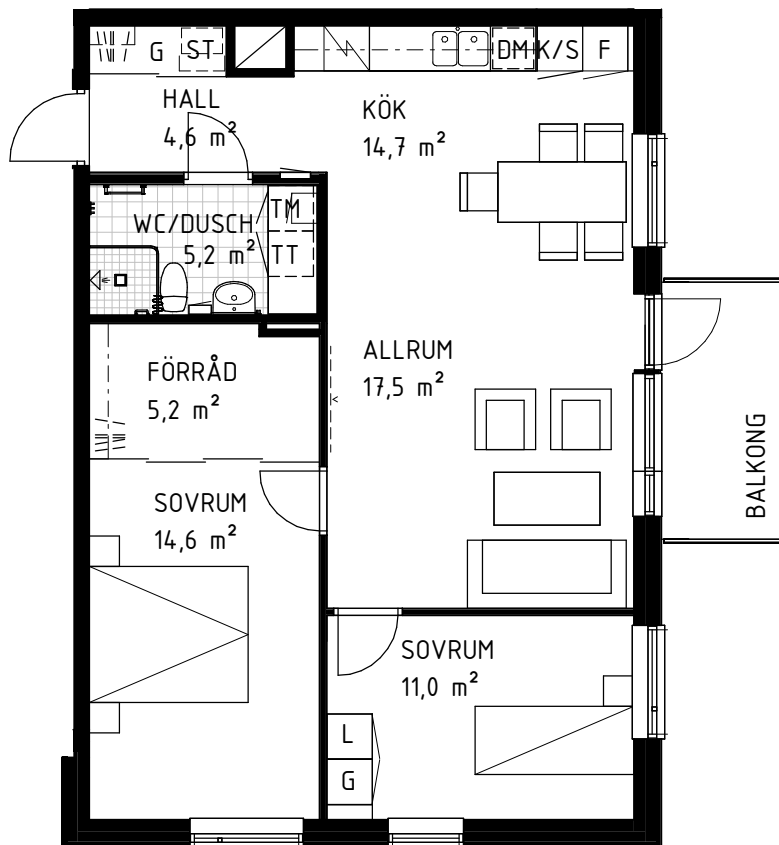

## Burträsk - Gammelbyn

3 Rum och kök - 75 m<sup>2</sup>



### BESKRIVNING:

Björnstigen 6

Lgh. nr: 1205

Obj. nr: 823-0305

Byggår: 2023

Hustyp: 3 våningar, Puts-och skivfasad

Våningsplan: Plan 3

Balkongläge: Sydväst

Hiss: Ja



Hyra: Hushållsel ingår ej.

Varmvatten ingår ej.

Mäts och debiteras individuellt.

### FÖRKLARINGAR

- Kyl
- Frys
- Kyl/Frys
- Spishäll
- Diskmaskin
- Tvättmaskin
- Torktumlare
- Kombimaskin
- Garderob
- Städsåp
- Linnesåp

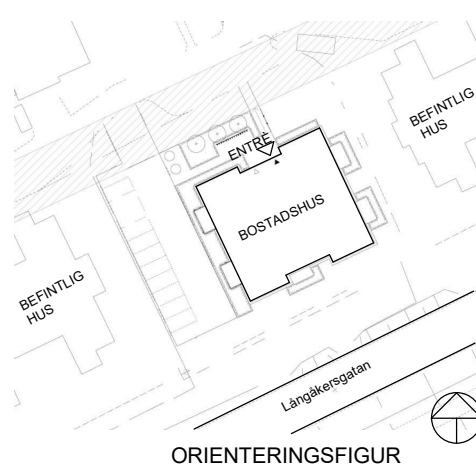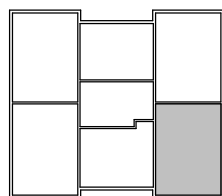

SKALA 1:100

