


Balder

2 rum och kök - 59 m²

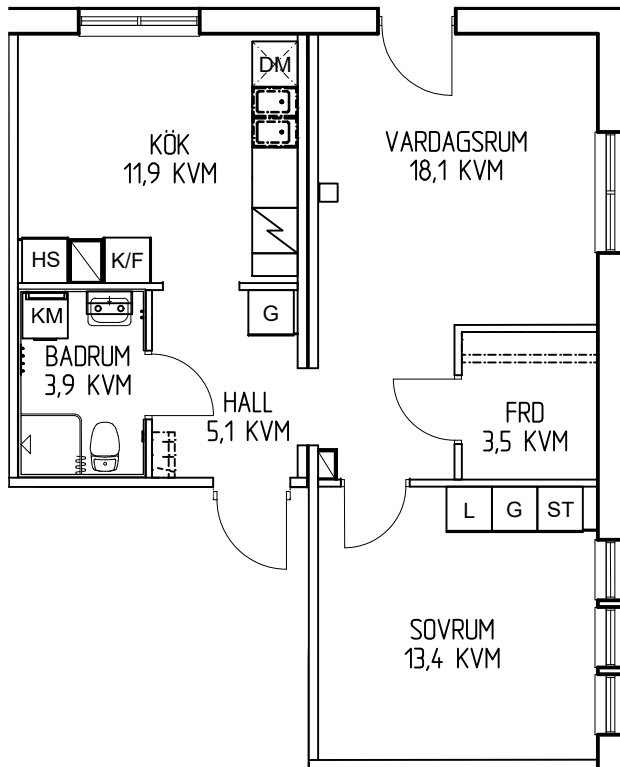

BESKRIVNING:

S Lasarettsvågen 17

Lgh. nr: 1004

Obj. nr: 016-0204

Byggår: 2023

Hustyp: 5 våningar, Tråfasad

Våningsplan: Entré

Hiss: Ja

Förråd: I lågenhet

Hyra: Hushållsel ingår ej.


Varmvatten ingår ej.

Måts och debiteras individuellt.


Avstånd till centrum: Ca 100 m

FÖRKLARINGAR

- ☐ ST Stådsåp
- ☐ G Garderob
- ☐ HS Högsåp
- ☐ L Linnesåp
- ☐ DM Diskmaskin
- ☐ KM Kombimaskin
- ☐ K/F Kylskåp/Frysåp
- ☐ Datauttag/tele/tv

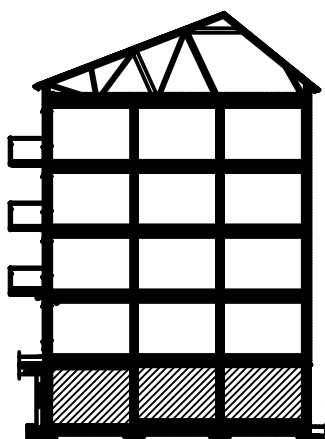

SEKTION

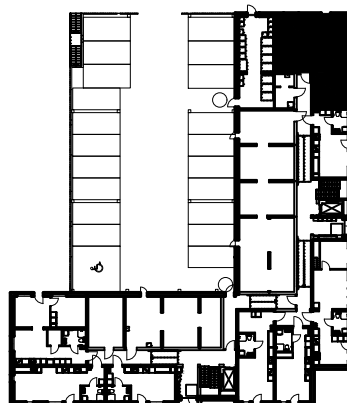

Reservation för att avvikelser kan förekomma

SKALA 1:100

