


FRIGG

2 rum och kök - 58 m²

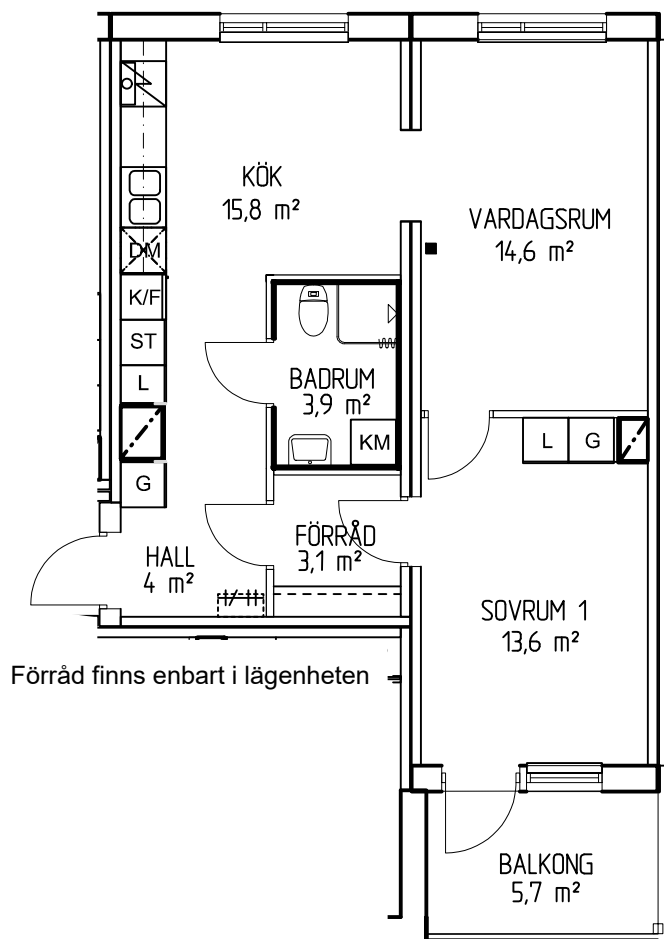

BESKRIVNING:

S Lasarettsvägen 18

Lgh. nr: 1403

Obj. nr: 003-0196

Byggår: 2021

Hustyp: 5 våningar, Puts- och skivfasad

Våningsplan: Plan 5

Hyra: Hushållsel ingår ej.



Varmvatten ingår ej.

Mäts och debiteras individuellt.

Avstånd till centrum: Ca 100 m

FÖRKLARINGAR

- ST Städskåp
- G Garderob
- HS Högsåp
- L Linnesåp
- DM Förberett för diskmaskin
- K/F Kylskåp/Frysåp
- KM Kombimaskin
- Datauttag/tele/tv

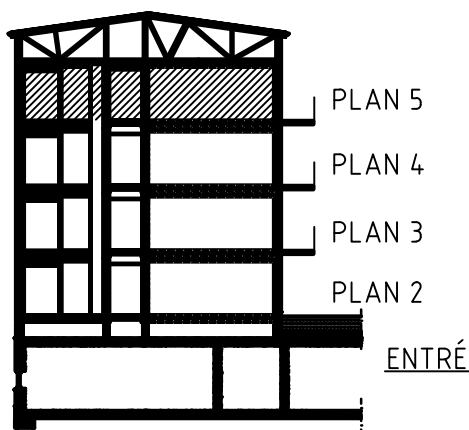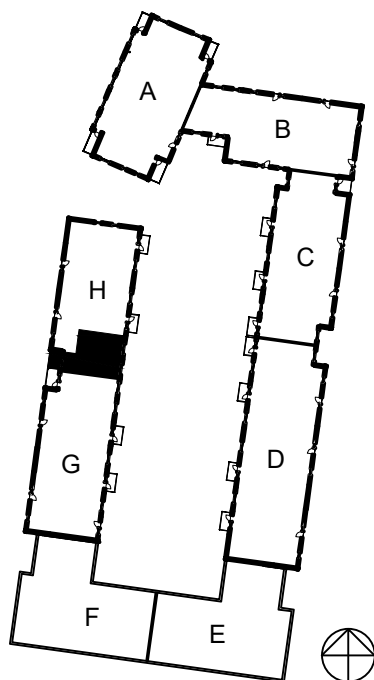

SKALA 1:100

