


FRIGG

2 rum och kök - 58 m²


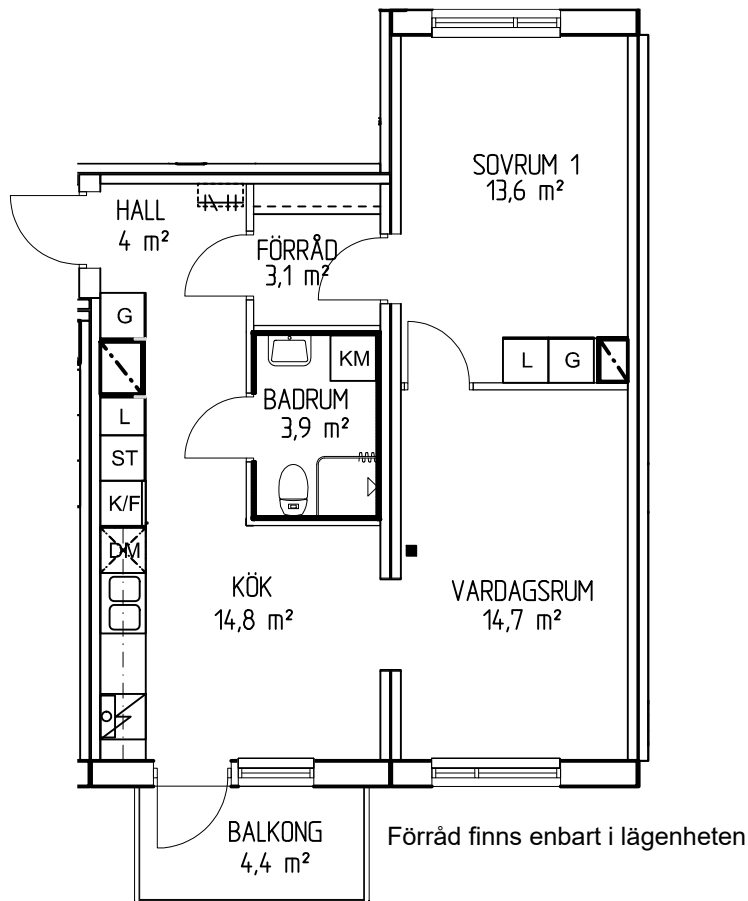


BESKRIVNING:

Tjärhovsgatan 13
 Lgh. nr: 1202
 Obj. nr: 003-0105
 Byggår: 2021
 Hustyp: 5 våningar, Puts- och skivfasad
 Våningsplan: Plan 3
 Hiss: Ja
 Hyra: Hushållsel ingår ej.
 Varmvatten ingår ej.
 Mäts och debiteras individuellt.
 Avstånd till centrum: Ca 100 m

FÖRKLARINGAR

- ST Städskåp
- G Garderob
- HS Högskåp
- L Lanneskåp
- DM Förberett för diskmaskin
- K/F Kylskåp/Frysaskåp
- KM Kombimaskin
- Datauttag/tele/tv

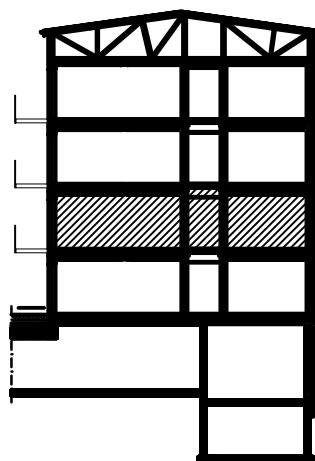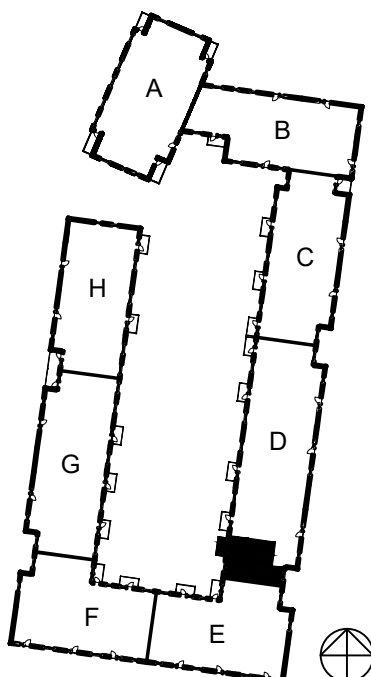

PLAN 5

PLAN 4

PLAN 3

PLAN 2

ENTRÉ

SKALA 1:100

