

Lejongapet 1, Getberget

2 rum och kök - 55 m²

BESKRIVNING:

Getbergsvägen 19

Lgh. nr: 1202

Obj. nr: 050-0119

Byggår: 2023

Hustyp: 7 våningar, Skivfasad

Våningsplan: Plan 3

Hiss: Ja

Förråd: I lägenhet

Hyra: Hushållsel ingår ej.

Kallvatten ingår ej.



Varmvatten ingår ej.

Mäts och debiteras individuellt.

Avstånd till centrum: 2 km



FÖRKLARINGAR

- ☐ ST Städsåp
- ☐ G Garderob
- ☐ FRD Förråd
- ☐ DM Diskmaskin
- ☐ KM Kombimaskin
- ☐ TM Tvättmaskin
- ☐ TT Torktumlare
- ☐ K/F Kylskåp/Frysåp
- ☐ Datauttag/tele/tv

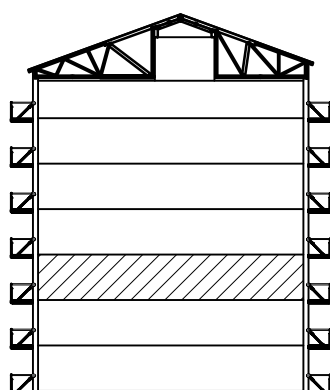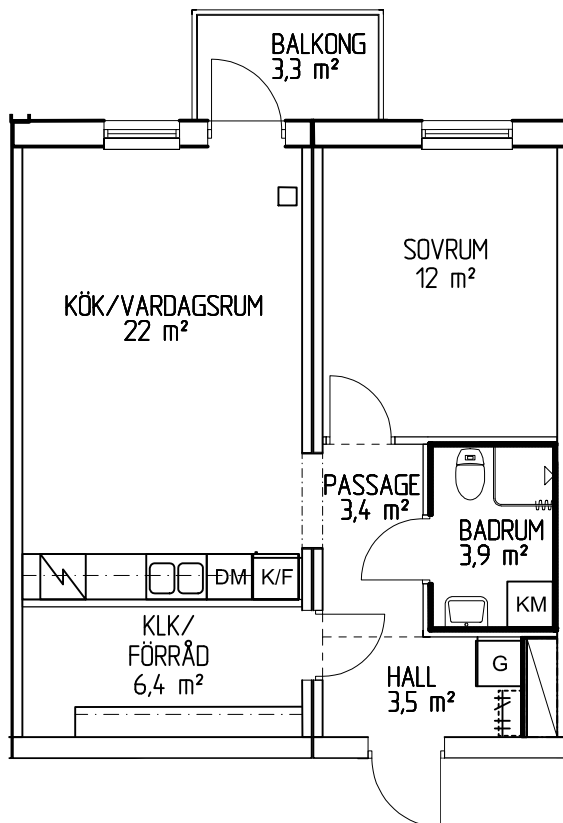


SEKTION

PLAN 7
PLAN 6
PLAN 5
PLAN 4
PLAN 3
PLAN 2
ENTRE

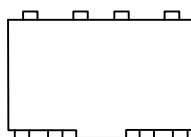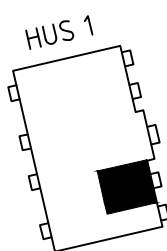

HUS 2

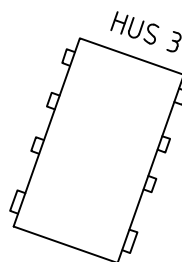

SKALA 1:100

