


Lejongapet 1, Getberget

4 rum och kök - 81 m²

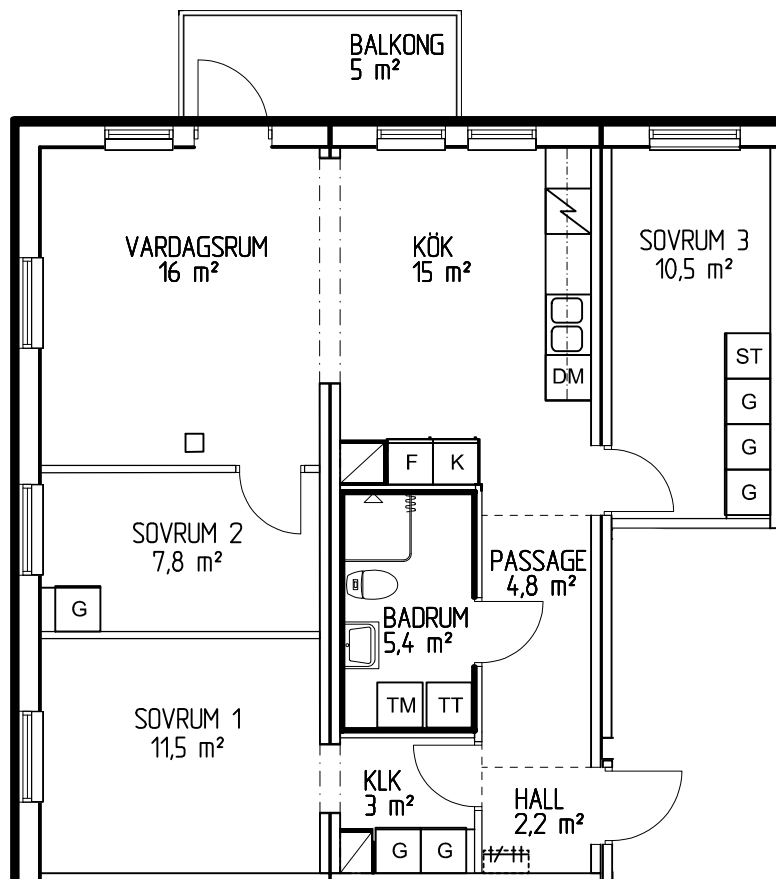

BESKRIVNING:

Humlegatan 4

Lgh. nr: 1002

Obj. nr: 050-0302

Byggår: 2023

Hustyp: 4 våningar, Skivfasad

Våningsplan: Entré

Hiss: Ja

Förråd: I lägenhet

Hyra: Hushållsel ingår ej.

Kallvatten ingår ej.





Varmvatten ingår ej.

Mäts och debiteras individuellt.

Avstånd till centrum: 2 km

FÖRKLARINGAR

- ST Städsåp
- G Garderob
- FRD Förråd
- DM Diskmaskin
- KM Kombimaskin
- TM Tvättmaskin
- TT Torktumlare
- K/F Kylåp/Frysåp
- K Kylåp
- F Frysåp
- Datauttag/tele/tv

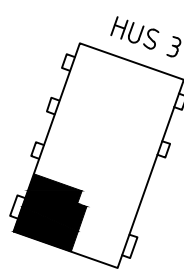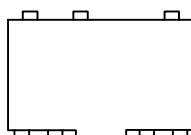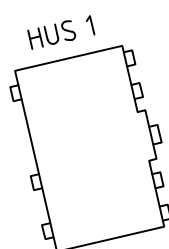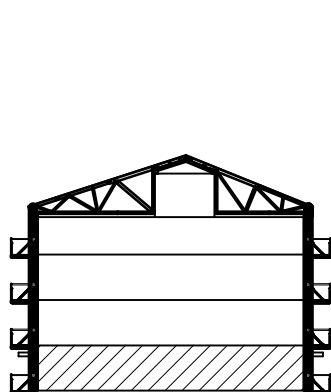

SKALA 1:100

