


**KV ORKESTERN 7**  
2 rum och kök - 55 m<sup>2</sup>

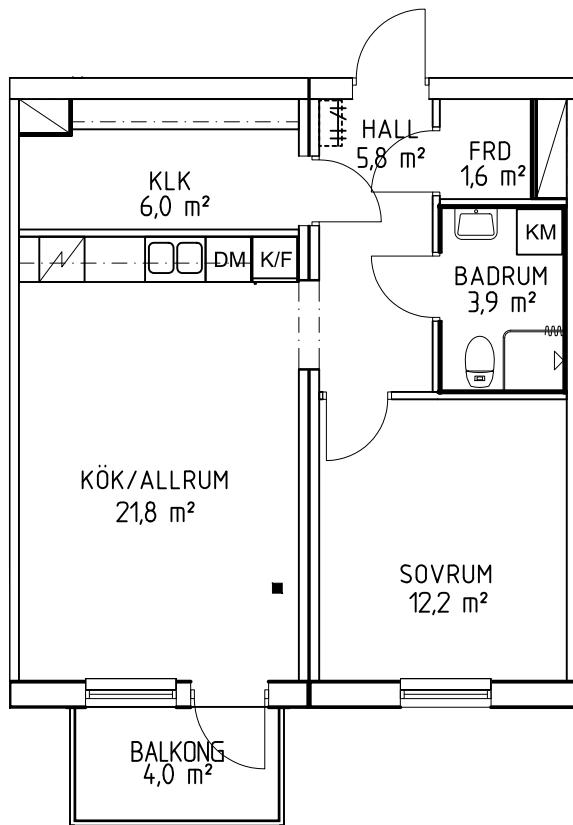

**BESKRIVNING:**

Dirigentvägen 64

Lgh. nr: 1301

Obj. nr: 116-0136

Byggår: 2022

Hustyp: 7 våningar, stående träfasad  
och/eller fasadskiva

Våningsplan: Plan 4

Hiss: Ja

Förråd: I lägenhet.



Hyra: Hushållsel ingår ej.  
Varmvatten ingår ej.

Mäts och debiteras individuellt.

Avstånd till centrum: Ca 2km

**FÖRKLARINGAR**

- ST Städskåp
- G Garderob
- HS Högsåp
- FRD Förråd
- DM Diskmaskin
- K/F Kylskåp/Frysåp
- KM Kombimaskin
- Datauttag/tele/tv

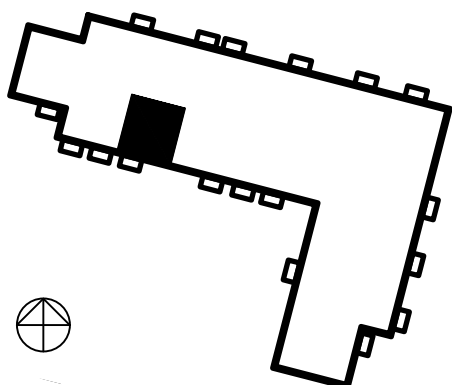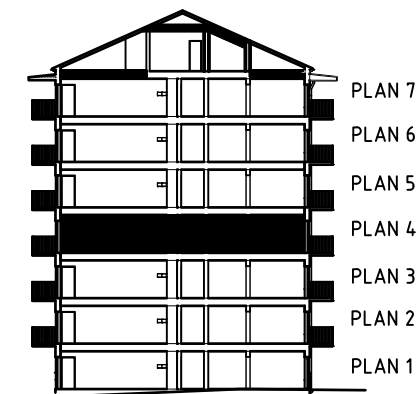

SKALA 1:100

