


FRIGG

2 rum och kök - 55 m²

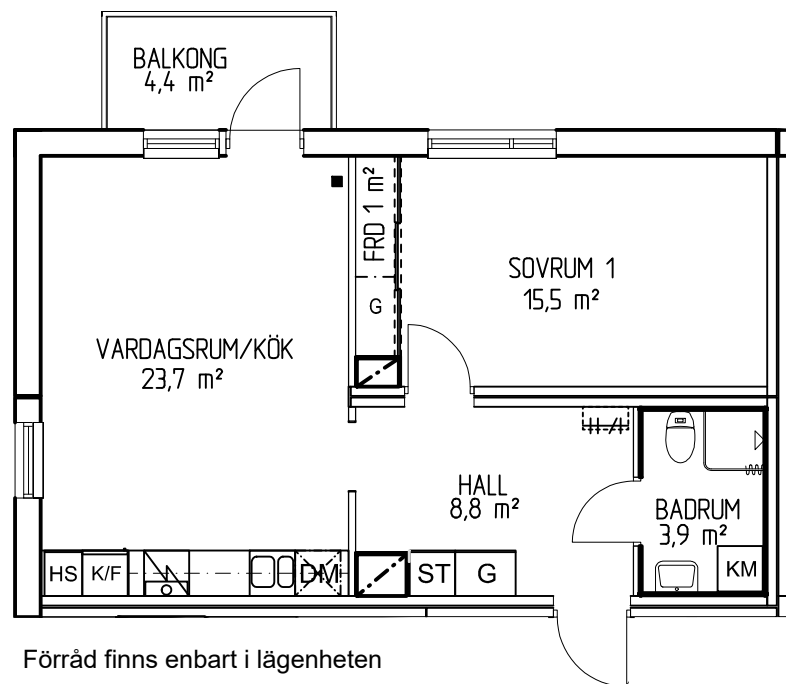

BESKRIVNING:

S Lasarettsvägen 18

Lgh. nr: 1301

Obj. nr: 003-0189

Byggår: 2021

Hustyp: 5 våningar, Puts- och skivfasad

Våningsplan: Plan 4

Hiss: Ja

Hyra: Hushållsel ingår ej.



Varmvatten ingår ej.

Mäts och debiteras individuellt.

Avstånd till centrum: Ca 100 m

FÖRKLARINGAR

- ST Städåp
- G Garderob
- HS Högsåp
- L Linnesåp
- DM Förberett för diskmaskin
- K/F Kylåp/Frysåp
- KM Kombimaskin
- Datauttag/tele/tv

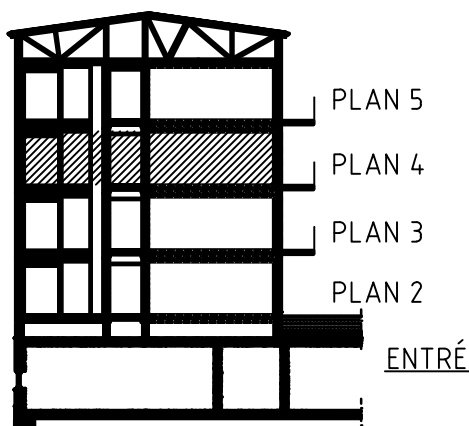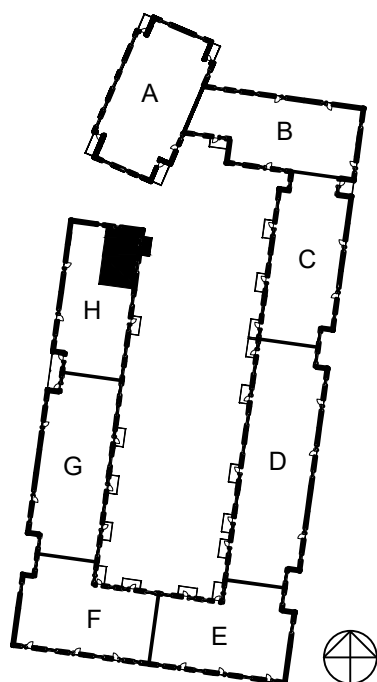

SKALA 1:100

