


FRIGG

2 rum och kök - 35 m²

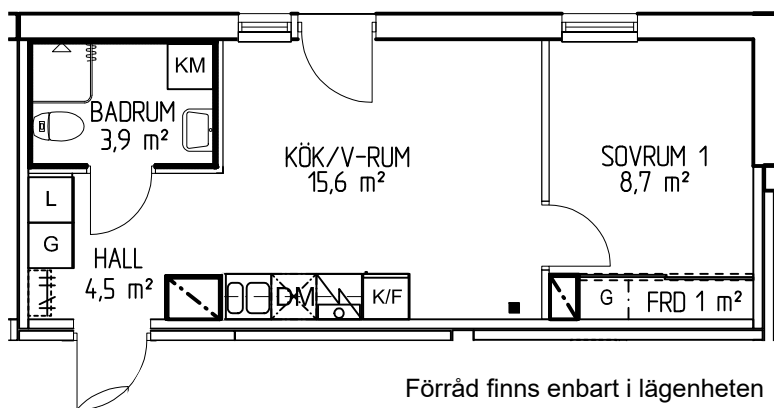

BESKRIVNING:

Tjärhovsgatan 13

Lgh. nr: 1301

Obj. nr: 003-0112

Byggår: 2021

Hustyp: 5 våningar, Puts- och skivfasad

Våningsplan: Plan 4

Hiss: Ja

Hyra: Hushållsel ingår ej.



Varmvatten ingår ej.

Mäts och debiteras individuellt.

Avstånd till centrum: Ca 100 m

FÖRKLARINGAR

- ST Städskåp
- G Garderob
- HS Högsåp
- L Linnesåp
- DM Förberett för diskmaskin
- K/F Kylskåp/Frysåp
- KM Kombimaskin
- Datauttag/tele/tv

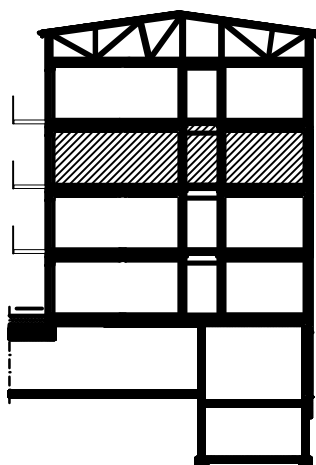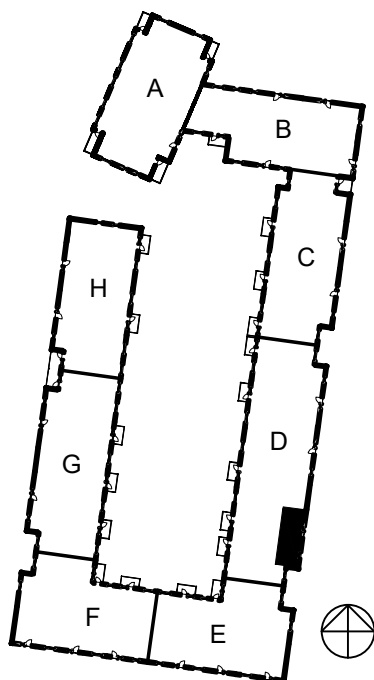

PLAN 5

PLAN 4

PLAN 3

PLAN 2

ENTRÉ

SKALA 1:100

