


FRIGG

2 rum och kök - 44 m²

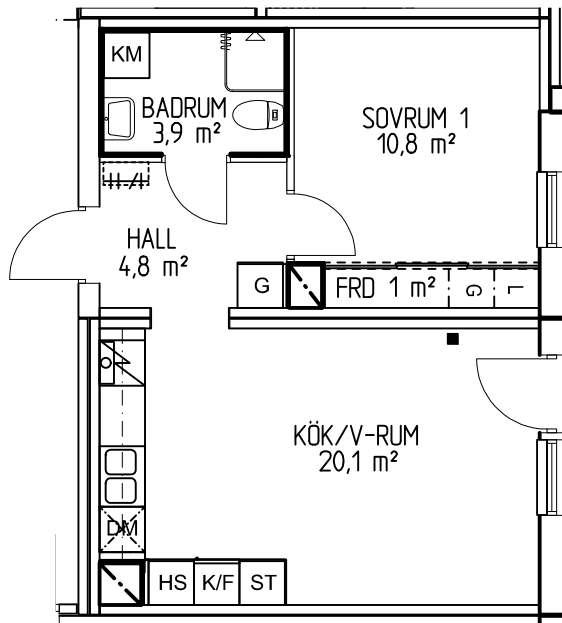

Förråd finns enbart i lägenheten

BESKRIVNING:

Tjärhovsgatan 17

Lgh. nr: 1302

Obj. nr: 003-0063

Byggår: 2021

Hustyp: 6 våningar, Puts- och skivfasad

Våningsplan: Plan 4

Hiss: Ja

Hyra: Hushållsel ingår ej.



Varmvatten ingår ej.

Mäts och debiteras individuellt.

Avstånd till centrum: Ca 100 m

FÖRKLARINGAR

- ST Städskåp
- G Garderob
- HS Högsåp
- L Linnesåp
- DM Förberett för diskmaskin
- K/F Kylskåp/Frysåp
- KM Kombimaskin
- Datauttag/tele/tv

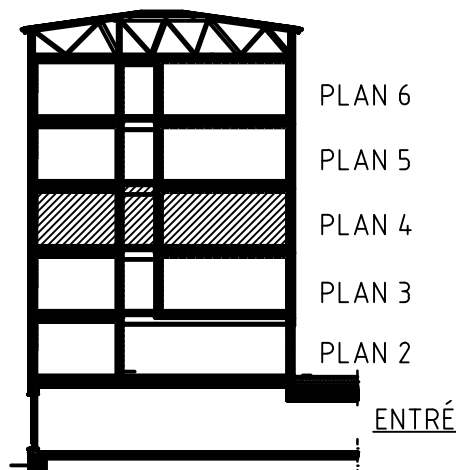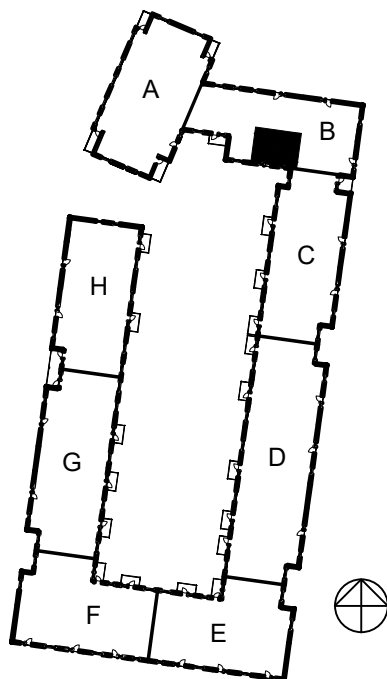

SKALA 1:100

