



Förråd finns enbart i lägenheten

**BESKRIVNING:**

Tjärhovsgatan 17  
 Lgh. nr: 1104  
 Obj. nr: 003-0055  
 Byggår: 2021  
 Hustyp: 6 våningar, Puts- och skivfasad  
 Våningsplan: Plan 2  
 Hiss: Ja  
 Hyra: Hushållsel ingår ej.  
 Varmvatten ingår ej.  
 Mäts och debiteras individuellt.  
 Avstånd till centrum: Ca 100 m

**FÖRKLARINGAR**

- ST Städskåp
- G Garderob
- HS Högsåp
- L Linneskåp
- DM Förberett för diskmaskin
- K/F Kylskåp/Frysåp
- KM Kombimaskin
- Datauttag/tele/tv

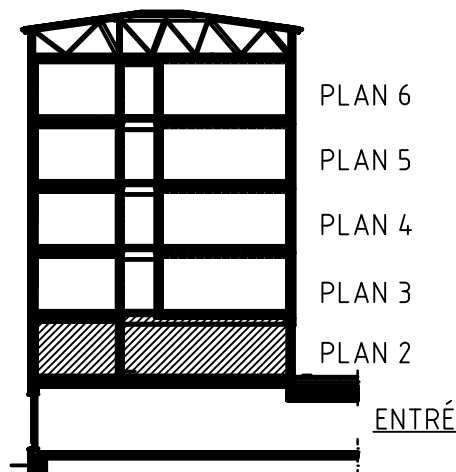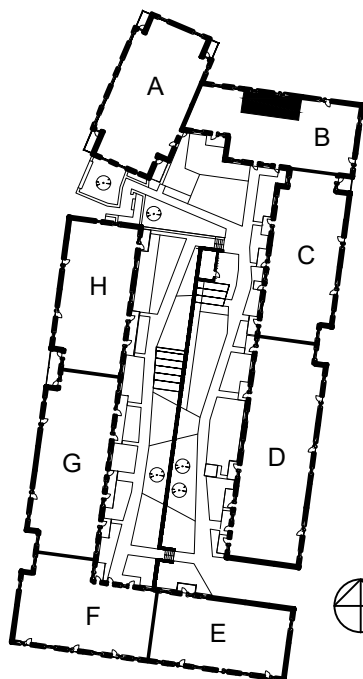

SKALA 1:100

