


Balder

2 rum och kokvrå - 35 m²

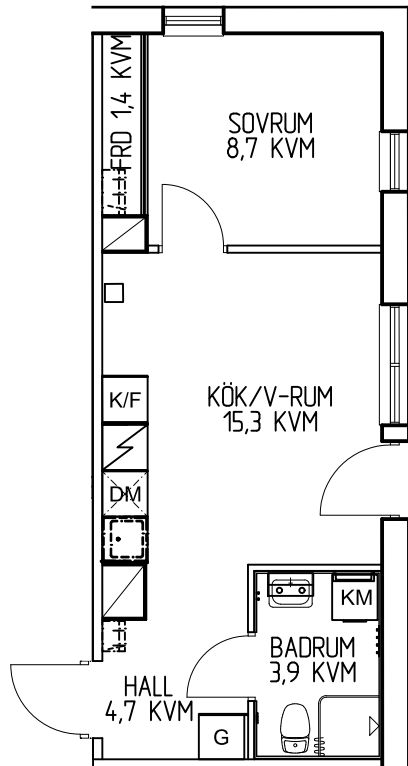

BESKRIVNING:

S Lasarettsvägen 17

Lgh. nr: 1209

Obj. nr: 016-0224

Byggår: 2023

Hustyp: 5 våningar, Träfasad

Våningsplan: Plan 3

Hiss: Ja

Förråd: I lägenhet

Hyra: Hushållsel ingår ej.


Varmvatten ingår ej.

Mäts och debiteras individuellt.


Avstånd till centrum: Ca 100 m

FÖRKLARINGAR

- G Garderob
- DM Diskmaskin
- KM Kombimaskin
- K/F Kylskåp/Frys-skåp
- Datauttag/tele/tv

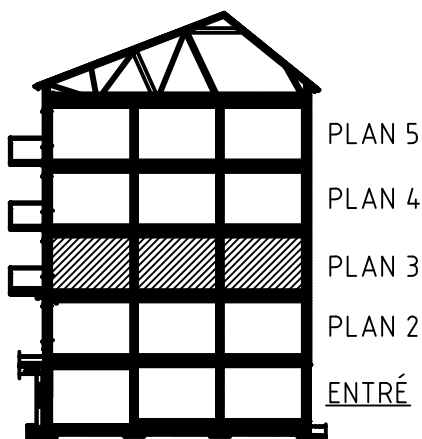

SEKTION

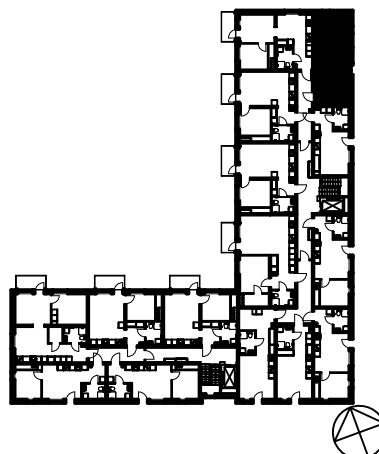

Reservation för att avvikelser kan förekomma

SKALA 1:100

