


Lejongapet 1, Getberget  
2 rum och kök - 55 m<sup>2</sup>

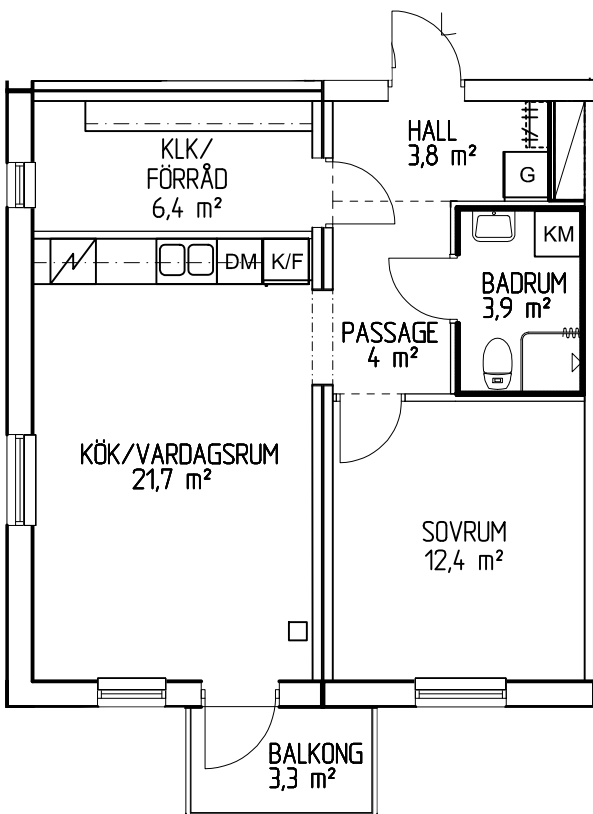

**BESKRIVNING:**

Getbergsvägen 21

Lgh. nr: 1507

Obj. nr: 050-0251

Byggår: 2023

Hustyp: 7 våningar, Skivfasad

Våningsplan: Plan 6

Hiss: Ja

Förråd: I lägenhet

Hyra: Hushållsel ingår ej.

Kallvatten ingår ej.


Varmvatten ingår ej.

Mäts och debiteras individuellt.



Avstånd till centrum: 2 km

**FÖRKLARINGAR**


- ☐ ST Städskåp
- ☐ G Garderob
- ☐ FRD Förråd
- ☐ DM Diskmaskin
- ☐ KM Kombimaskin
- ☐ TM Tvättmaskin
- ☐ TT Torktumlare
- ☐ K/F Kylskåp/Frys-skåp
- ☐ Datauttag/tele/tv

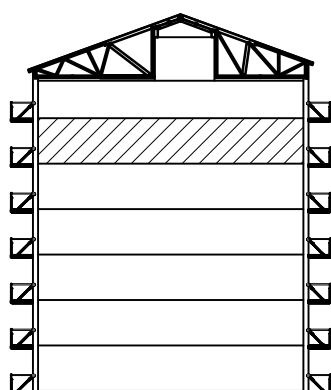

SEKTION

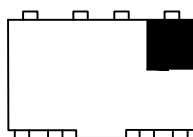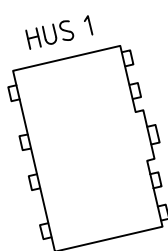

HUS 2

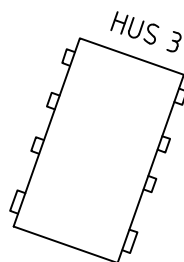

SKALA 1:100

