


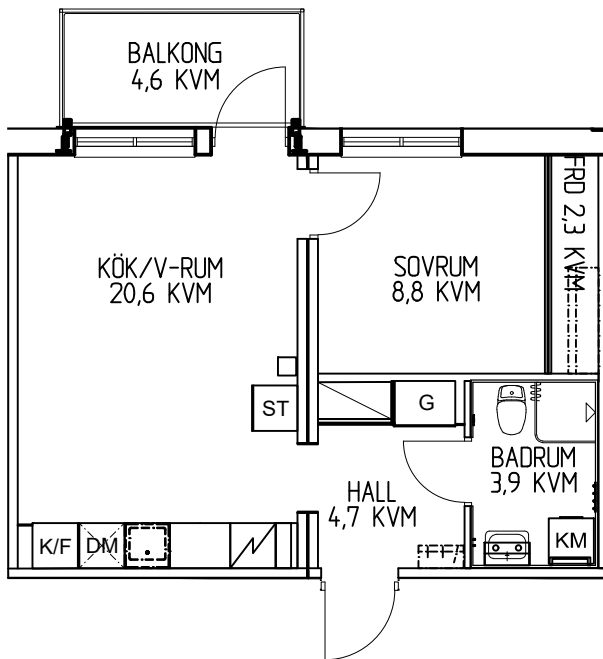

BESKRIVNING:

Nygatan 21

Lgh. nr: 1205

Obj. nr: 016-0113

Byggår: 2023

Hustyp: 3 våningar, Träfasad

Våningsplan: Plan 3

Hiss: Ja

Förråd: I lägenhet

Hyra: Hushållsel ingår ej.


Varmvatten ingår ej.

Mäts och debiteras individuellt.


Avstånd till centrum: Ca 100 m

FÖRKLARINGAR

- ☐ ST Städskåp
- ☐ G Garderob
- ☐ DM Diskmaskin
- ☐ KM Kombimaskin
- ☐ K/F Kylskåp/Frys-skåp
- ☐ Datauttag/tele/tv

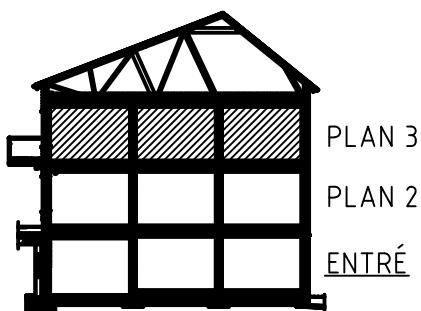

SEKTION

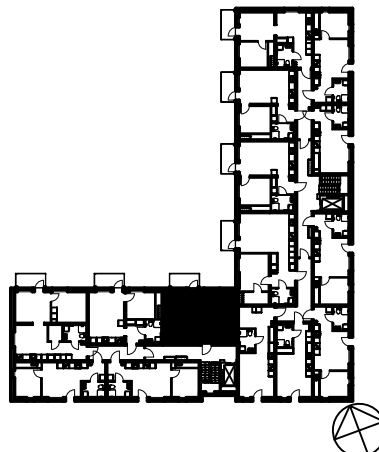

Reservation för att avvikelser kan förekomma

SKALA 1:100

