


# KV. HEIMDALL 14, SKELLEFTEÅ

## 3 rok, 81,0m<sup>2</sup>

HUS 1, Plan 4

Nygatan 31B, LGH 1302

Obj.nr 013-0008

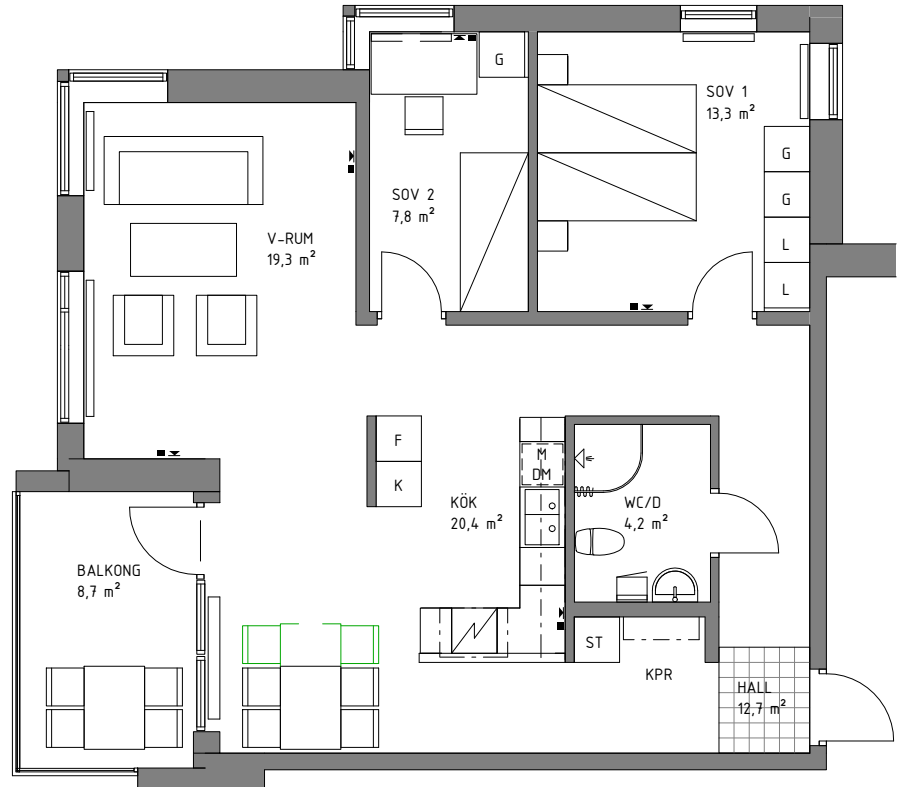




### Beskrivning

Byggår: 2015  
Hustyp: 5 våningar, fasad av Cortenplåt  
Hiss: Ja  
Tvättstuga: I entréplan  
Förråd: I entréplan  
Hyra: Hushållsel ingår ej  
Varmvatten ingår ej  
Mäts och debiteras individuellt.  
Avstånd till centrum: ca 0,2 km


### Teckenförklaring

K Kylskåp  
F Frys  
K/F Kyl/Frys  
M Micro  
DM Diskmaskin  
ST Städskåp  
G Garderob  
L Linneskåp  
KPR Kapprum


 Spishäll med ugn

 TV-uttag  
 Datauttag/IP telefoni

SKALA 1:100

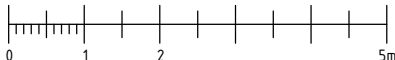

Rätt till ändringar förbehålles.

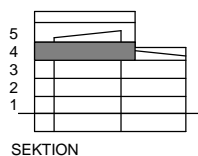

ORIENTERINGSFIGUR

