


# Lejongapet 1, Getberget

## 1 rum och kök - 34 m<sup>2</sup>

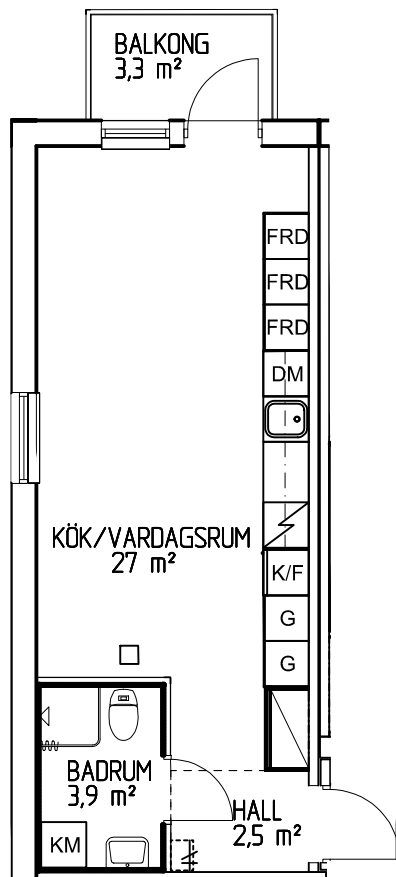

### BESKRIVNING:

Getbergsvägen 19

Lgh. nr: 1208

Obj. nr: 050-0125

Byggår: 2023

Hustyp: 7 våningar, Skivfasad

Våningsplan: Plan 3

Hiss: Ja

Förråd: I lägenhet

Hyra: Hushållsel ingår ej.

Kallvatten ingår ej.


Varmvatten ingår ej.

Mäts och debiteras individuellt.

Avstånd till centrum: 2 km



### FÖRKLARINGAR

- ☐ ST Städskåp
- ☐ G Garderob
- ☐ FRD Förråd
- ☐ DM Diskmaskin
- ☐ KM Kombimaskin
- ☐ TM Tvättmaskin
- ☐ TT Torktumlare
- ☐ K/F Kylskåp/Frys
- ☐ Datauttag/tele/tv

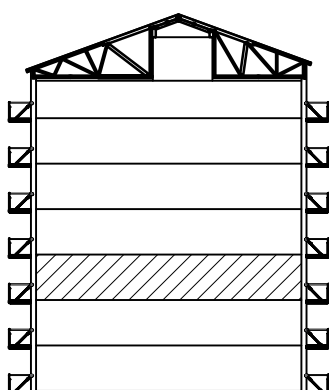


SEKTION

PLAN 7  
PLAN 6  
PLAN 5  
PLAN 4  
PLAN 3  
PLAN 2  
ENTRE

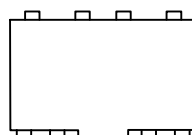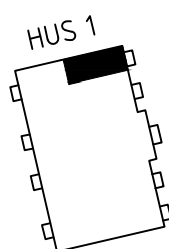

HUS 2

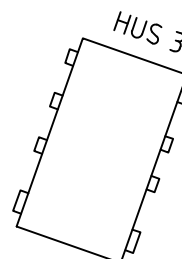

SKALA 1:100

