


KV. HEIMDALL 14, SKELLEFTEÅ

3 rok, 81,0m²

HUS 2, Plan 1, Entréplan

Köpmangatan 15B, LGH 1002

Obj.nr 013-0011

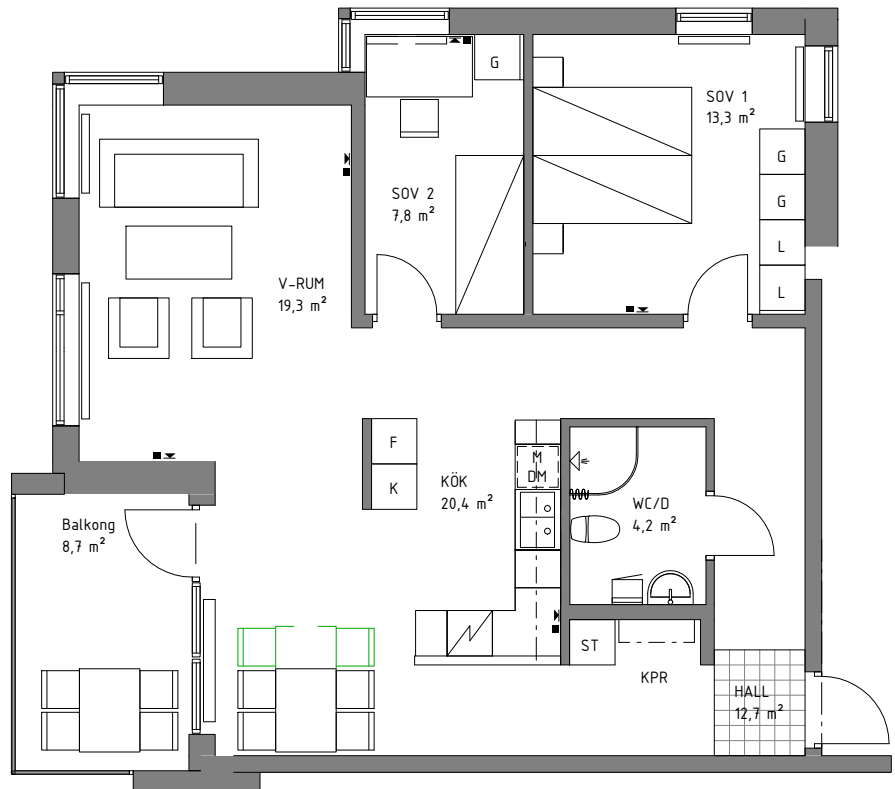


Beskrivning


Byggår: 2015
Hustyp: 5 våningar, fasad av Cortenplåt
Hiss: Ja
Tvättstuga: I entréplan
Förråd: I entréplan
Hyra: Hushållsel ingår ej
Varmvatten ingår ej
Mäts och debiteras individuellt.
Avstånd till centrum: ca 0,2 km

Teckenförklaring


K Kylskåp
F Frys
K/F Kyl/Frys
M Micro
DM Diskmaskin
ST Städskåp
G Garderob
L Linneskåp
KPR Kapprum

 Spishäll med ugn


 TV-uttag

 Datauttag/IP telefoni

SKALA 1:100

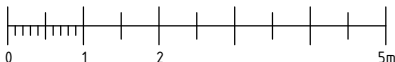

Rätt till ändringar förbehålles.

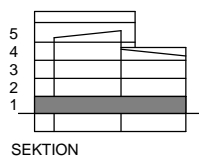

ORIENTERINGSFIGUR

