

**BESKRIVNING:**

Tjärhovsgatan 15

Lgh. nr: 1101

Obj. nr: 003-0076

Byggår: 2021

Hustyp: 5 våningar, Puts- och skivfasad

Våningsplan: Plan 2


Hiss: Ja

Hyra: Hushållsel ingår ej.

Varmvatten ingår ej.

Mäts och debiteras individuellt.



Avstånd till centrum: Ca 100 m

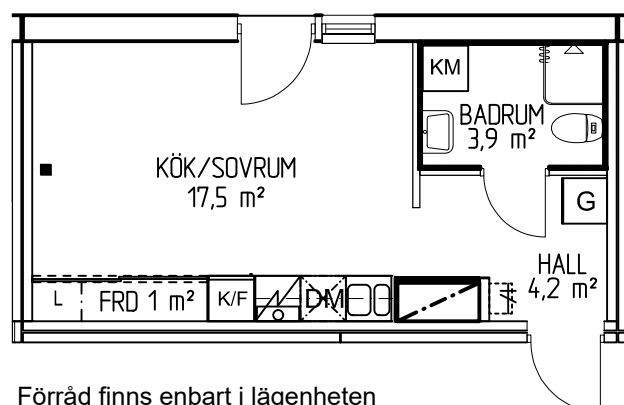

Förråd finns enbart i lägenheten

## FÖRKLARINGAR

- |     |                          |
|-----|--------------------------|
| ST  | Städsåk                  |
| G   | Garderob                 |
| HS  | Högsåk                   |
| L   | Linnesåk                 |
| DM  | Förberett för diskmaskin |
| K/F | Kylsåk/Frysåsåk          |
| KM  | Kombimaskin              |
| ■   | Datauttag/tele/tv        |

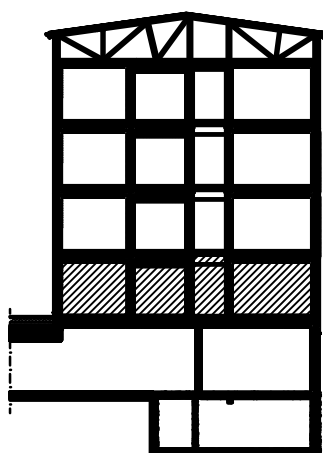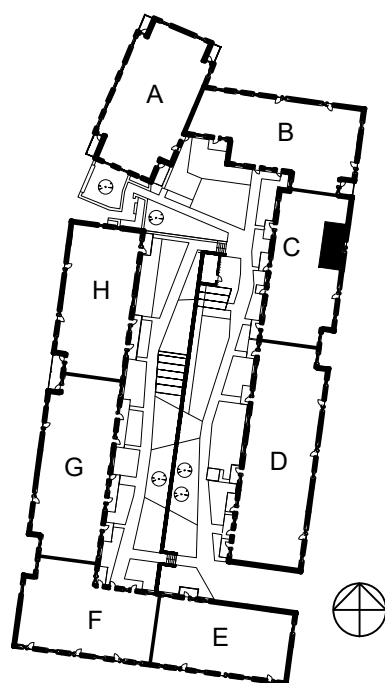

PLAN 5

PLAN 4

### PLAN 3

PLAN 2

ENTRÉ

SKALA 1:100

