

Lejongapet 1, Getberget

3 rum och kök - 73 m²

BESKRIVNING:

Humlegatan 4

Lgh. nr: 1106

Obj. nr: 050-0313

Byggår: 2023

Hustyp: 4 våningar, Skivfasad

Våningsplan: Plan 2

Hiss: Ja

Förråd: I lägenhet

Hyra: Hushållsel ingår ej.

Kallvatten ingår ej.



Varmvatten ingår ej.

Mäts och debiteras individuellt.




Avstånd till centrum: 2 km

FÖRKLARINGAR

- ST Städskåp
- G Garderob
- FRD Förråd
- DM Diskmaskin
- KM Kombimaskin
- TM Tvättmaskin
- TT Torktumlare
- K/F Kylskåp/Frys-skåp
- K Kylskåp
- F Frys-skåp
- Datauttag/tele/tv

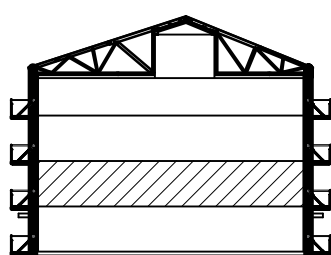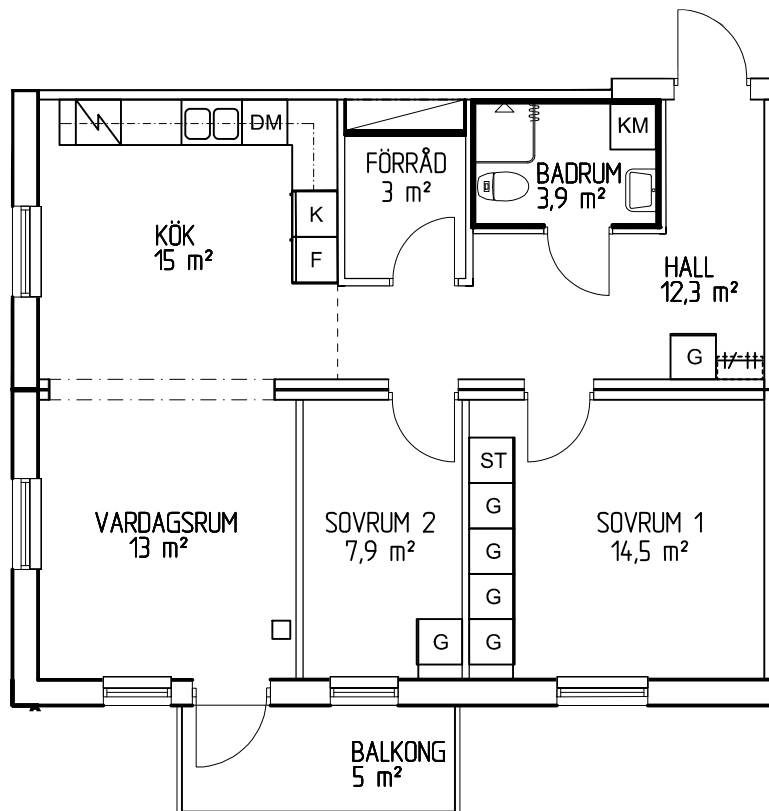

SEKTION

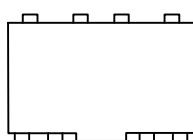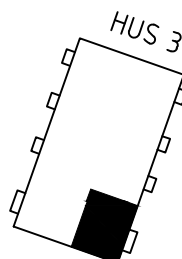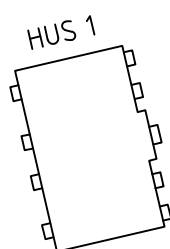

HUS 2



SKALA 1:100

