


FRIGG

3 rum och kök - 74 m²

Förråd finns enbart i lägenheten

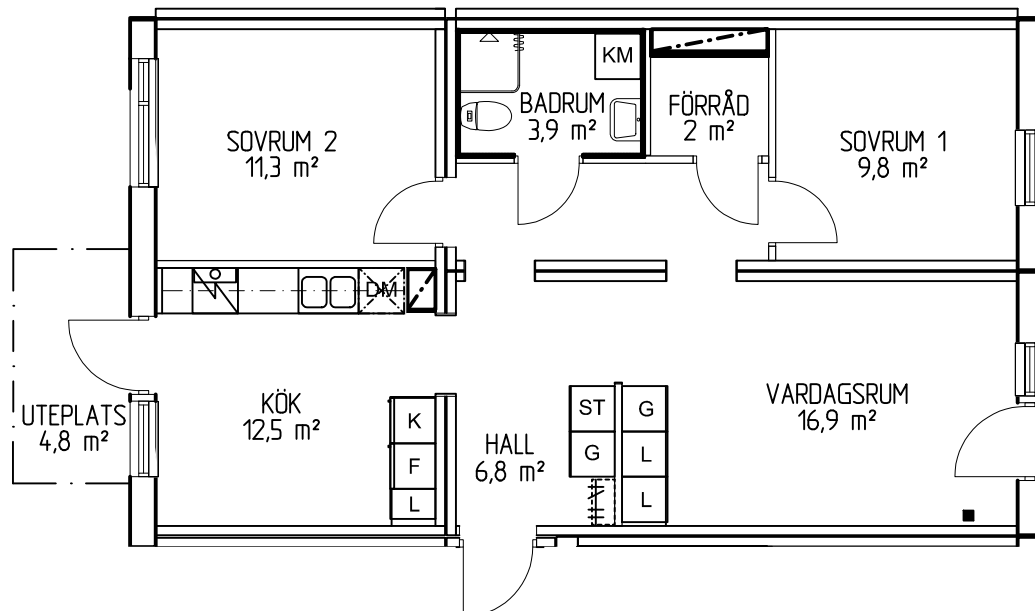

BESKRIVNING:

Nygatan 27 A

Lgh. nr: 1102

Obj. nr: 003-0139

Byggår: 2021

Hustyp: 4 våningar, Puts- och skivfasad

Våningsplan: Plan 2

Hiss: Ja

Hyra: Hushållsel ingår ej.



Varmvatten ingår ej.

Mäts och debiteras individuellt.

Avstånd till centrum: Ca 100 m

FÖRKLARINGAR

- ST Städsåp
- G Garderob
- HS Högsåp
- L Linneskåp
- DM Förberett för diskmaskin
- K Kylskåp
- F Frysåp
- KM Kombimaskin
- Datauttag/tele/tv

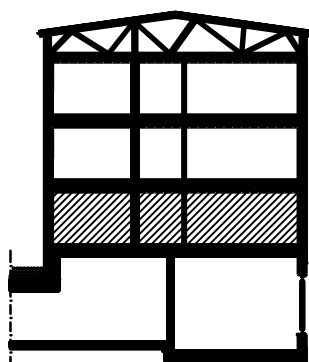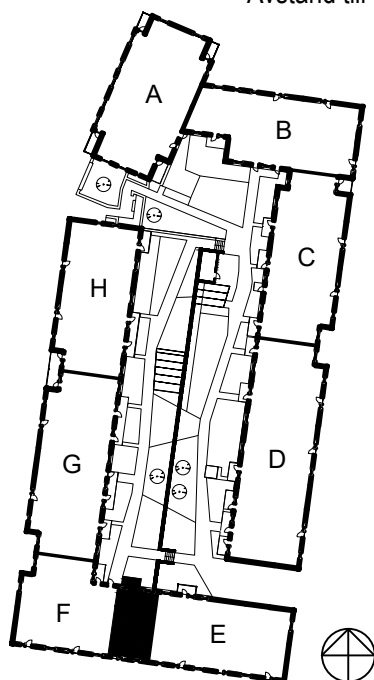

PLAN 4

PLAN 3

PLAN 2

ENTRÉ

SKALA 1:100

