

BUREÅ 40:1


2 Rum och Kök - 55,8 m²

BESKRIVNING:


Adress: Norra Kustvägen 33B
 Hus: A3
 Lgh nr: 1001
 Obj. nr: 544-0119
 Byggår: 2023
 Hustyp: Loftgångshus, stående fasadpanel av trä
 Våningsplan: Bottenplan
 Hiss: Nej
 Förråd: I separat byggnad
 Hyra: Hushållsel ingår ej
 Varmvatten ingår ej
 Mäts och debiteras individuellt
 Avstånd till Bureå centrum: ca 500 m

FÖRKLARINGAR:

- G Garderob
- ST Städsåp
- DM Diskmaskin
- K/F Kyl-/frysåp
- SK Skafferi
- KM Kombimaskin
- Datauttag/TV

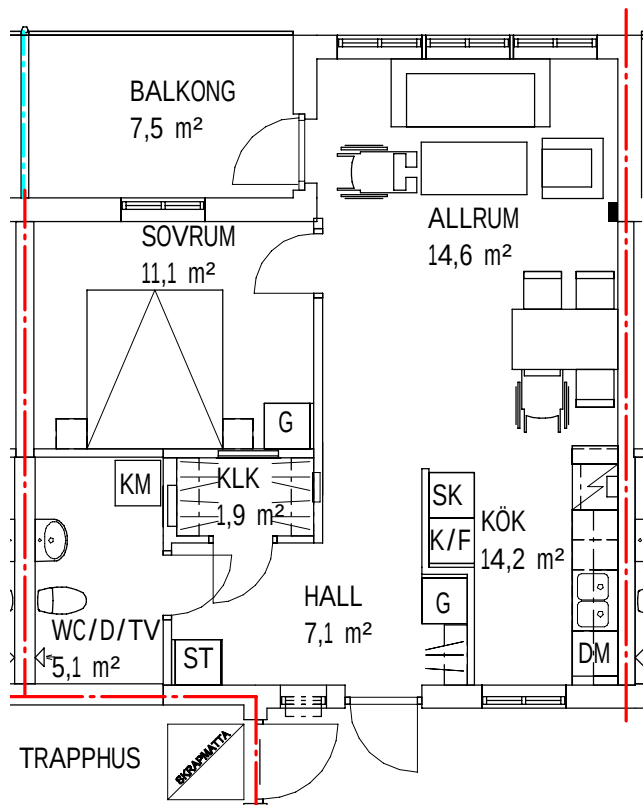

SKALA 1:100

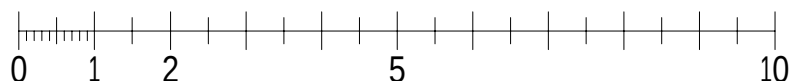

METER

