


FRIGG

1 rum och kök - 35 m²

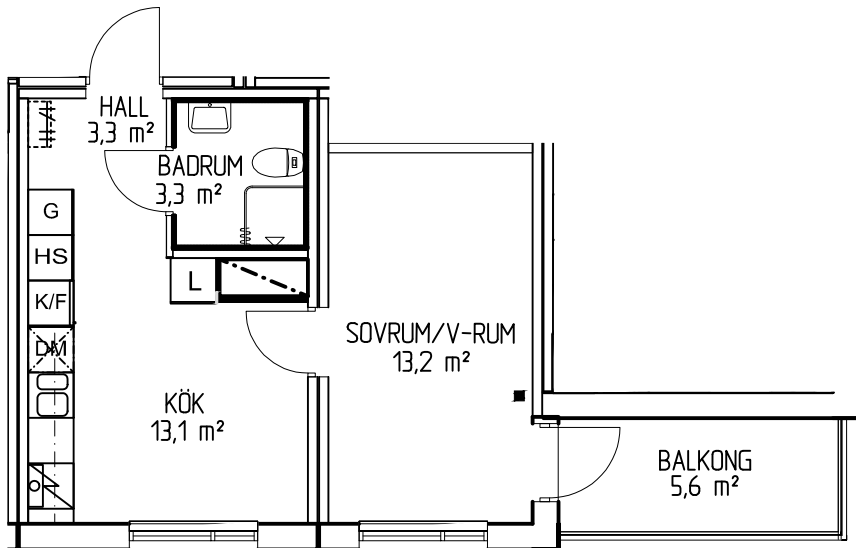

BESKRIVNING:

S Lasarettsvägen 20

Lgh. nr: 1503

Obj. nr: 003-0025

Byggår: 2021

Hustyp: 10 våningar, Puts- och skivfasad

Våningsplan: Plan 6

Hiss: Ja

Tvättstuga: Finns i markplan

Förråd: I trapphus på samma plan

Hyra: Hushållsel ingår ej.



Varmvatten ingår ej.

Mäts och debiteras individuellt.

Avstånd till centrum: Ca 100 m

FÖRKLARINGAR

- Städskåp
- Garderob
- Högsåp
- Lannesåp
- Förberett för diskmaskin
- Kylskåp/Frysåp
- Datauttag/tele/tv

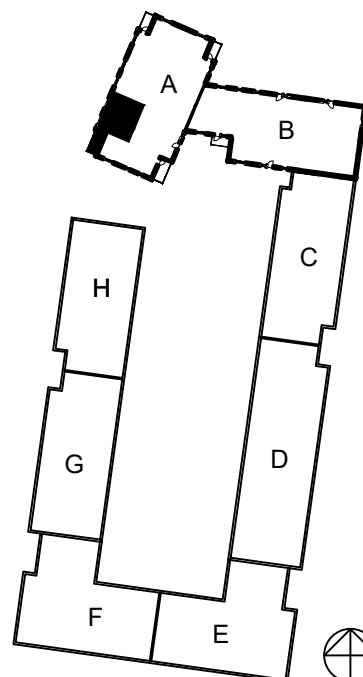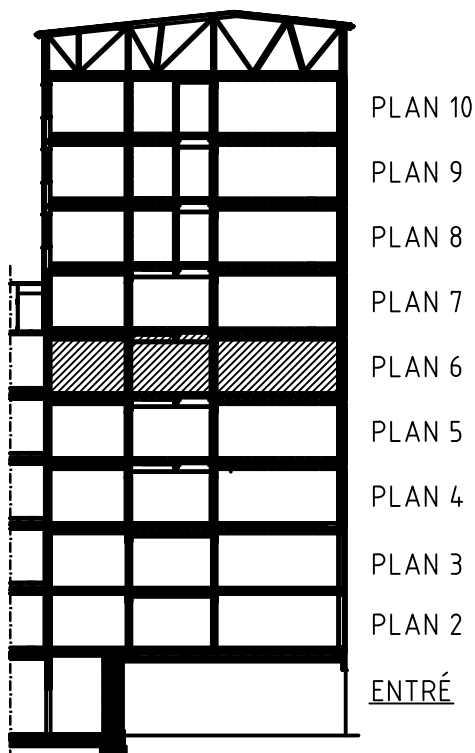

SKALA 1:100

