


# KV ORKESTERN 7

2,5 rum och kök - 54 m<sup>2</sup>

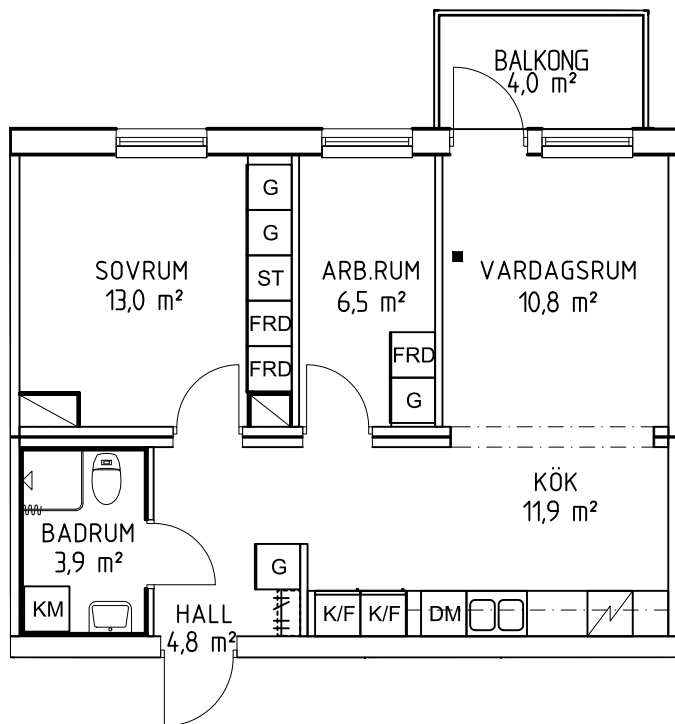

## BESKRIVNING:

Dirigentvågen 64

Lgh. nr: 1206

Obj. nr: 116-0129

Byggår: 2022

Hustyp: 7 våningar, stående träfasad och/eller fasadskiva

Våningsplan: Plan 3

Hiss: Ja

Förråd: I lägenhet.

Hyra: Hushållsel ingår ej.


Varmvatten ingår ej.

Måts och debiteras individuellt.

Avstånd till centrum: Ca 2km

## FÖRKLARINGAR

- ST Städsåp
- G Garderob
- HS Högåp
- FRD Förråd
- DM Diskmaskin
- K/F Kylåp/Frysåp
- KM Kombimaskin
- Datauttag/tele/tv

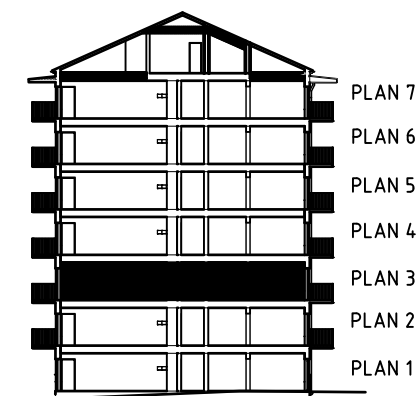

SKALA 1:100

