

3 rok, 81,0m²

HUS 2, Plan 5

Köpmangatan 15B, LGH 1401

Obj.nr 013-0020

Beskrivning

Byggår: 2015
 Hustyp: 5 våningar, fasad av Cortenplåt
 Hiss: Ja
 Tvättstuga: I entréplan
 Förråd: I entréplan
 Hyra: Hushållsel ingår ej
 Varmvatten ingår ej
 Mäts och debiteras individuellt.
 Avstånd till centrum: ca 0,2 km

Teckenförklaring


K Kylskåp
 F Frys
 K/F Kyl/Frys
 M Micro
 DM Diskmaskin
 ST Städsåp
 G Garderob
 L Linnesåp
 KPR Kapprum

 Spishäll med ugn



 TV-uttag

 Datauttag/IP telefoni

SKALA 1:100

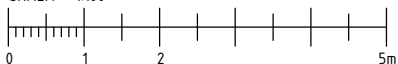


Rätt till ändringar förbehålles.

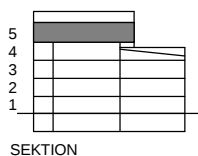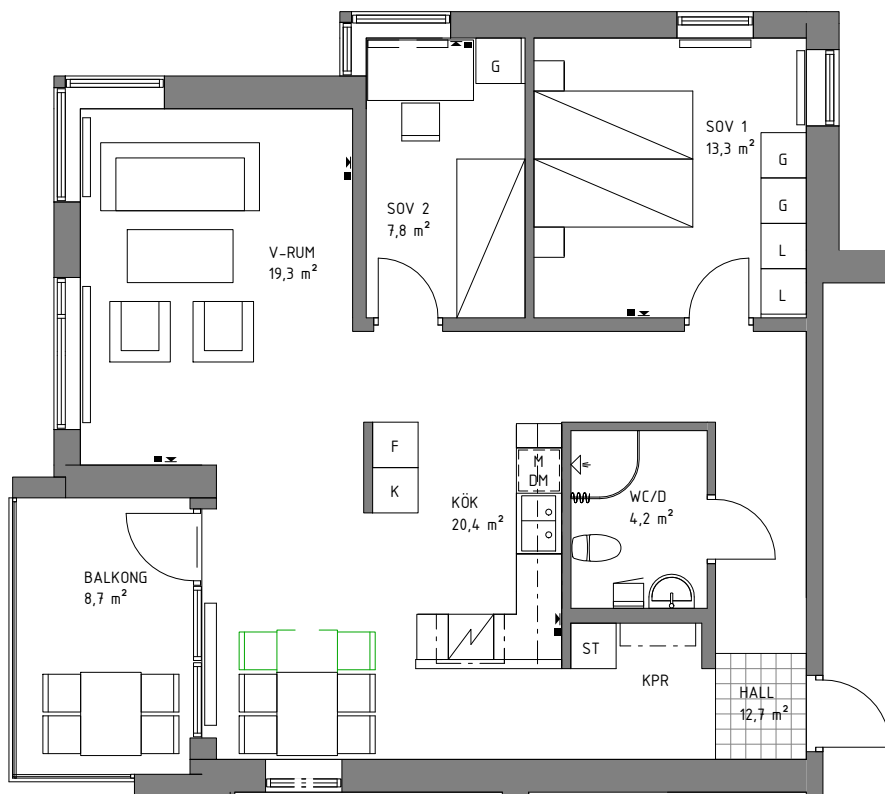

SEKSION



Tjärhovsgatan

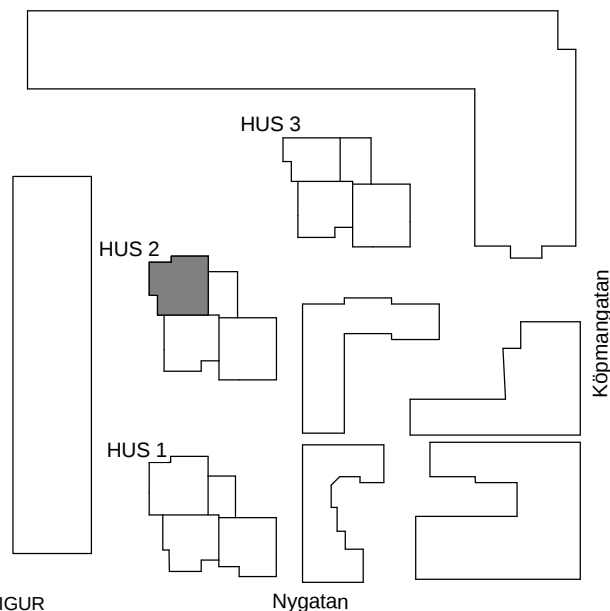

ORIENTERINGSFIGUR

Nygatan