


# FRIGG

1 rum och kök - 35 m<sup>2</sup>

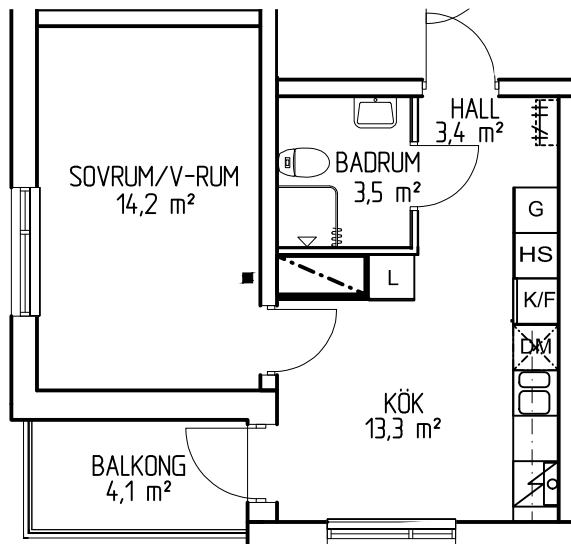

## BESKRIVNING:

S Lasarettsvägen 20

Lgh. nr: 1205

Obj. nr: 003-0009

Byggår: 2021

Hustyp: 10 våningar, Puts- och skivfasad

Våningsplan: Plan 3

Hiss: Ja

Tvättstuga: Finns i markplan

Förråd: I trapphus på samma plan

Hyra: Hushållsel ingår ej.


Varmvatten ingår ej.

Mäts och debiteras individuellt.

Avstånd till centrum: Ca 100 m

## FÖRKLARINGAR

- ST Städskåp
- G Garderob
- HS Högsåp
- L Linnesåp
- DM Förberett för diskmaskin
- K/F Kylskåp/Frysåp
- Datauttag/tele/tv

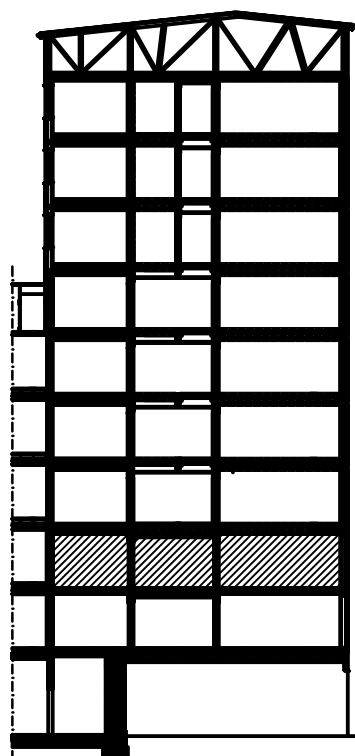

PLAN 10

PLAN 9

PLAN 8

PLAN 7

PLAN 6


PLAN 5

PLAN 4

PLAN 3

PLAN 2

ENTRÉE

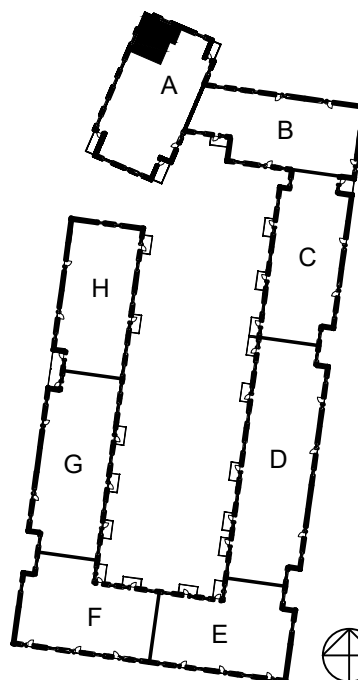

SKALA 1:100

