


Lejongapet 1, Getberget

2 rum och kök - 55 m²

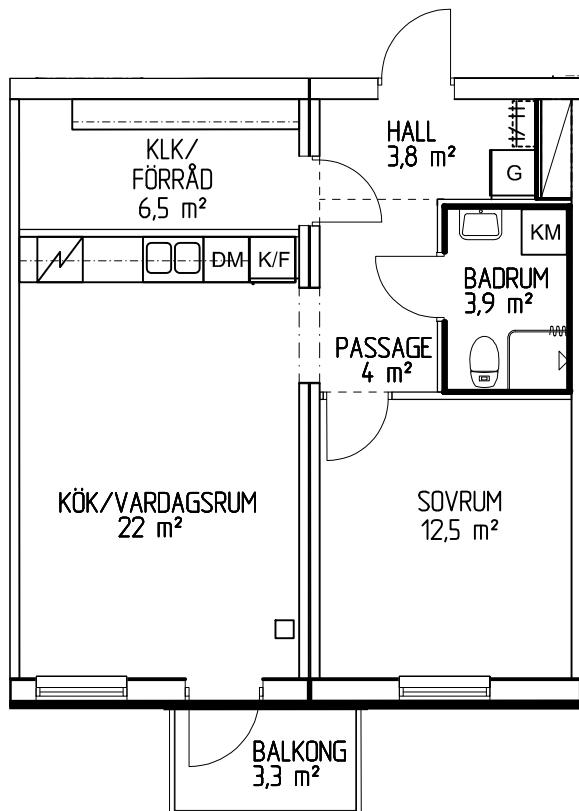




BESKRIVNING:

Humlegatan 4
 Lgh. nr: 1007
 Obj. nr: 050-0307
 Byggår: 2023
 Hustyp: 4 våningar, Skivfasad
 Våningsplan: Entré
 Hiss: Ja
 Förråd: I lägenhet
 Hyra: Hushållsel ingår ej.
 Kallvatten ingår ej.
 Varmvatten ingår ej.
 Mäts och debiteras individuellt.

Avstånd till centrum: 2 km

FÖRKLARINGAR

- ☐ ST Städskåp
- ☐ G Garderob
- ☐ FRD Förråd
- ☐ DM Diskmaskin
- ☐ KM Kombimaskin
- ☐ TM Tvättmaskin
- ☐ TT Torktumlare
- ☐ K/F Kylskåp/Frysåp
- ☐ Datauttag/tele/tv

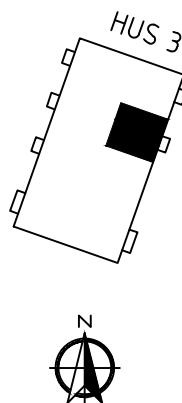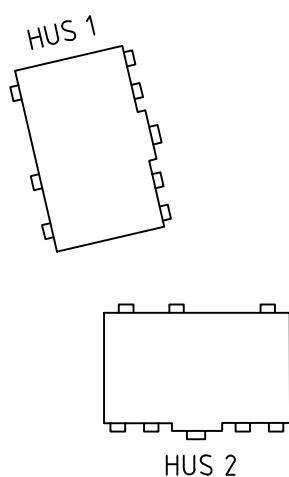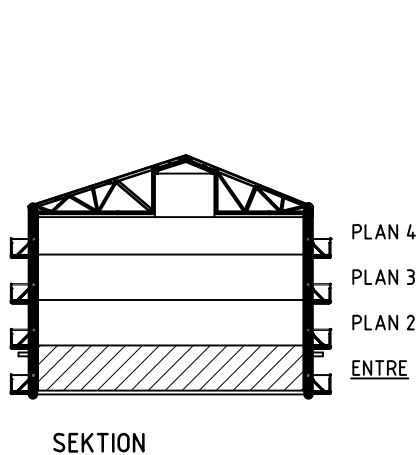

SKALA 1:100

