


FRIGG

2 rum och kök - 35 m²

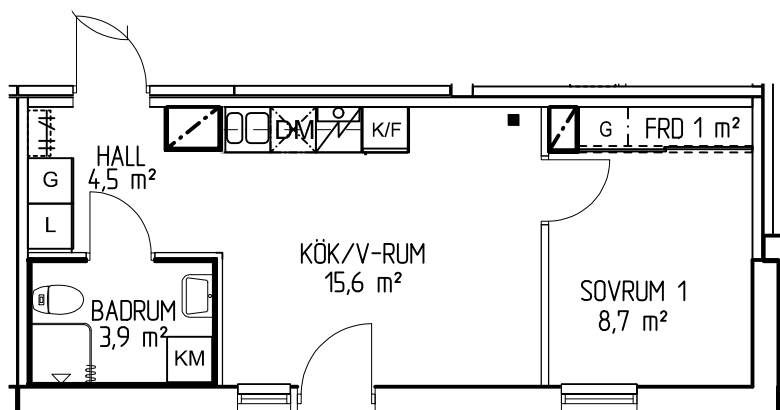

Förråd finns enbart i lägenheten

BESKRIVNING:

S Lasarettsvägen 18

Lgh. nr: 1204

Obj. nr: 003-0187

Byggår: 2021

Hustyp: 5 våningar, Puts- och skivfasad

Våningsplan: Plan 3

Hyra: Hushållsel ingår ej.



Varmvatten ingår ej.

Mäts och debiteras individuellt.

Avstånd till centrum: Ca 100 m

FÖRKLARINGAR

- ST Städskåp
- G Garderob
- HS Högskåp
- L Linneskåp
- DM Förberett för diskmaskin
- K/F Kylskåp/Frys-skåp
- KM Kombimaskin
- Datauttag/tele/tv

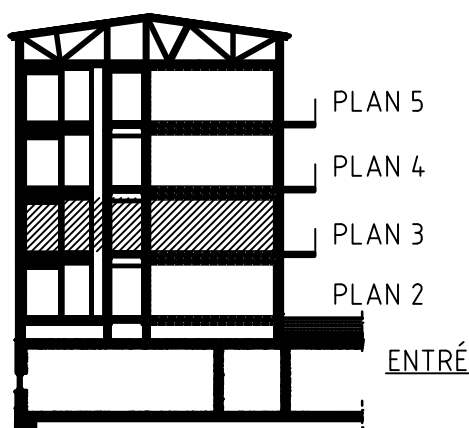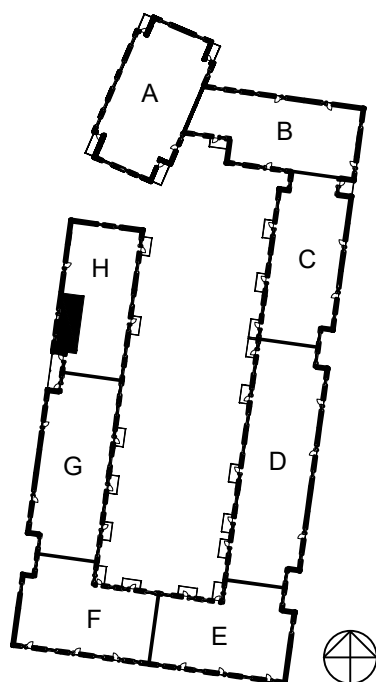

SKALA 1:100

