



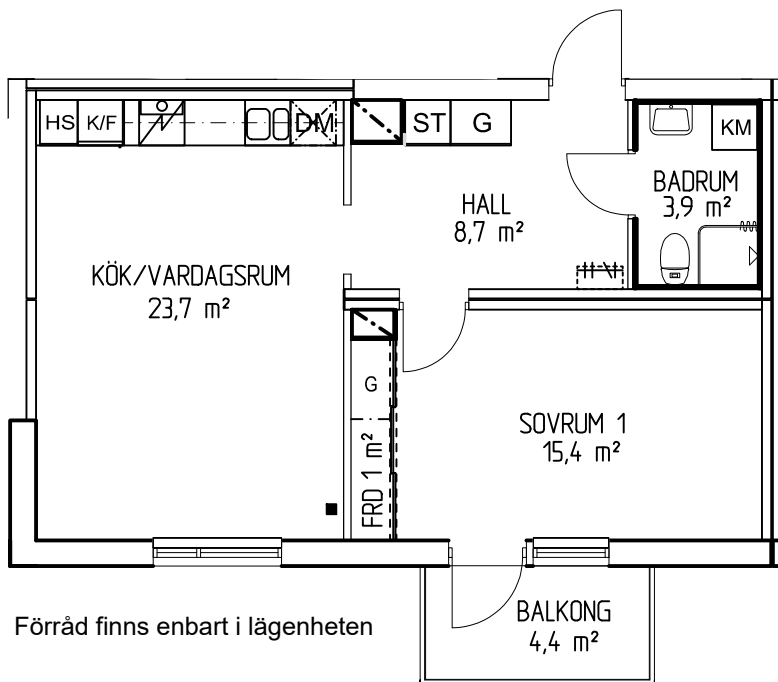


BESKRIVNING:

Tjärhovsgatan 15
 Lgh. nr: 1305
 Obj. nr: 003-0090
 Byggår: 2021
 Hustyp: 5 våningar, Puts- och skivfasad
 Våningsplan: Plan 4
 Hiss: Ja
 Hyra: Hushållsel ingår ej.
 Varmvatten ingår ej.
 Mäts och debiteras individuellt.
 Avstånd till centrum: Ca 100 m

FÖRKLARINGAR

- ST Städskap
- G Garderob
- HS Högskap
- L Linneskap
- DM Förberett för diskmaskin
- K/F Kylskåp/Frysåp
- KM Kombimaskin
- Datauttag/tele/tv

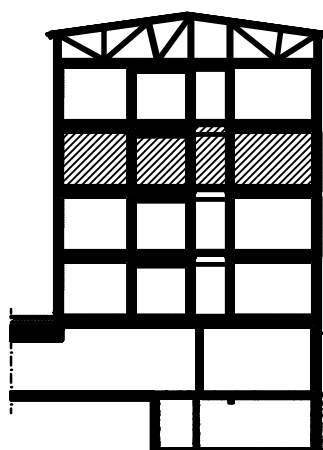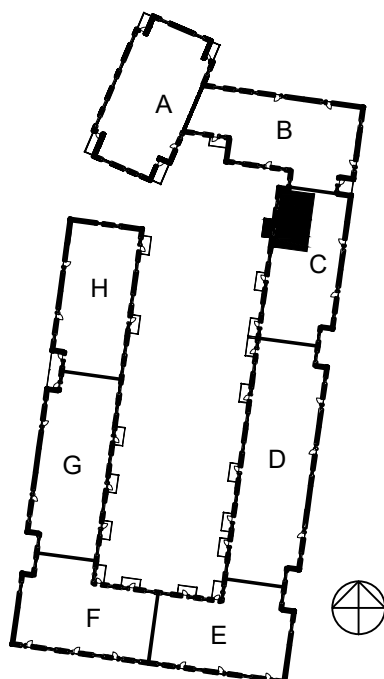

PLAN 5
 PLAN 4
 PLAN 3
 PLAN 2
 ENTRÉ

SKALA 1:100

