

Balder

2 rum och kök - 43 m²

BESKRIVNING:

S Lasarettsvägen 17

Lgh. nr: 1107

Obj. nr: 016-0212

Byggår: 2023

Hustyp: 5 våningar, Träfasad

Våningsplan: Plan 2

Hiss: Ja


Förråd: 1 lägenhet

Hyra: Hushållsel ingår ej.

Varmvatten ingår ej.


Mäts och debiteras individuellt.

Avstånd till centrum: Ca 100 m

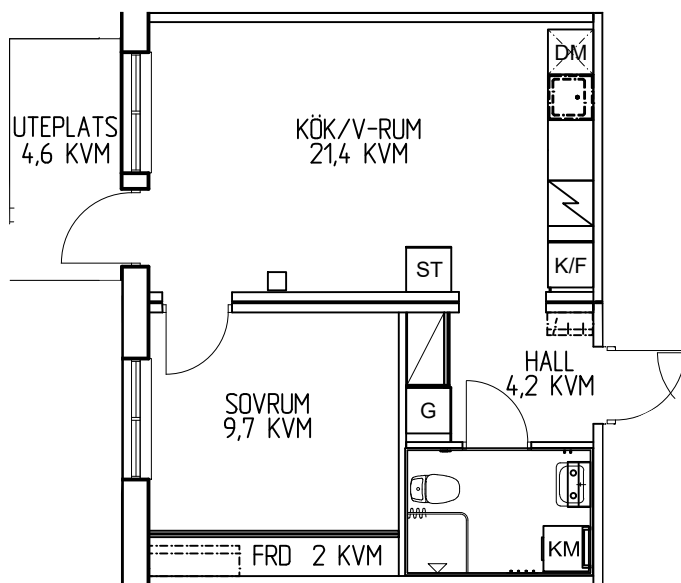


FÖRKLARINGAR

- ST Städskåp
- G Garderob
- DM Diskmaskin
- KM Kombimaskin
- K/F Kylskåp/Frysåp
- Datauttag/tele/tv

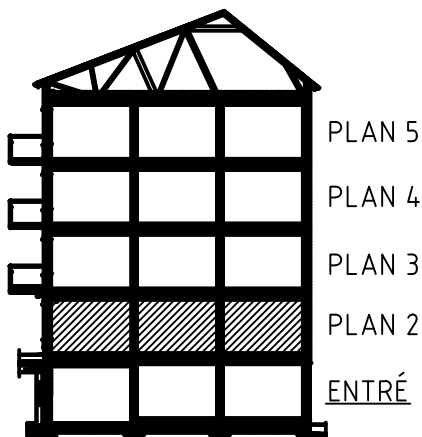

SEKTION

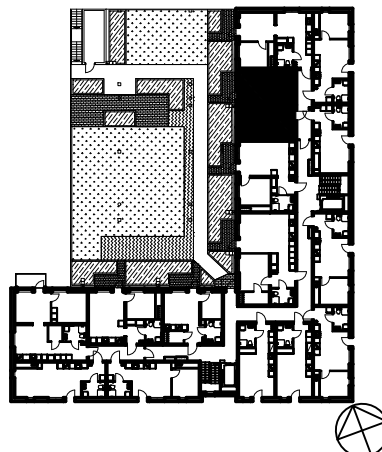

Reservation för att avvikelser kan förekomma

SKALA 1:100

