


KV ORKESTERN 7

2 rum och kök - 56 m²

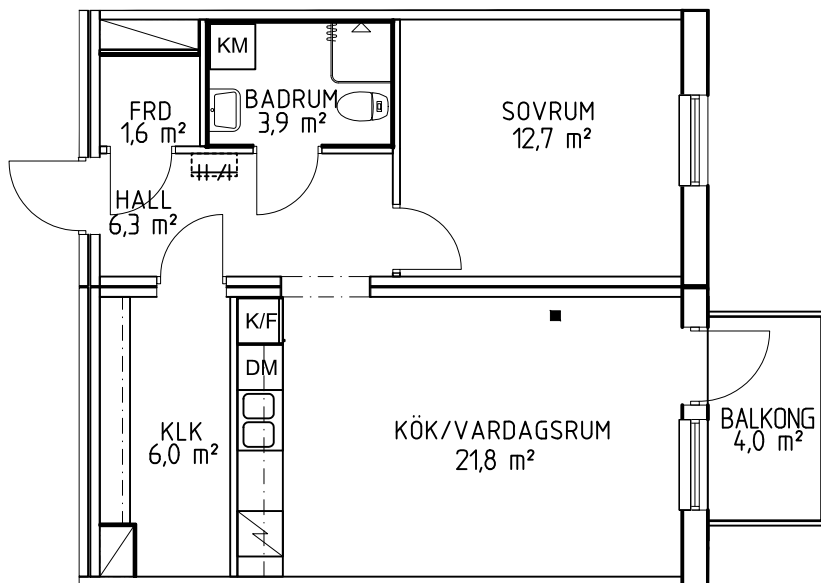

BESKRIVNING:

Dirigentvägen 66

Lgh. nr: 1005

Obj. nr: 116-0188

Byggår: 2022

Hustyp: 4 våningar, stående träfasad

Våningsplan: Plan 1

Hiss: Ja

Förråd: I lägenhet.

Hyra: Hushållsel ingår ej.



Varmvatten ingår ej.

Mäts och debiteras individuellt.

Avstånd till centrum: Ca 2km

FÖRKLARINGAR

- ST Städskåp
- G Garderob
- HS Högsåp
- FRD Förråd
- DM Diskmaskin
- K/F Kylskåp/Frys
- KM Kombimaskin
- Datauttag/tele/tv

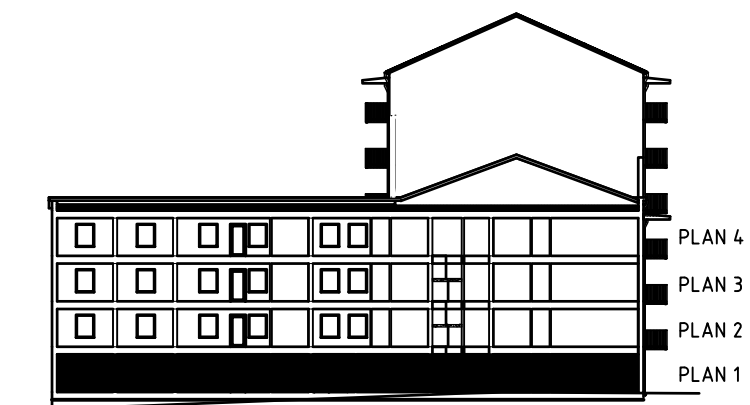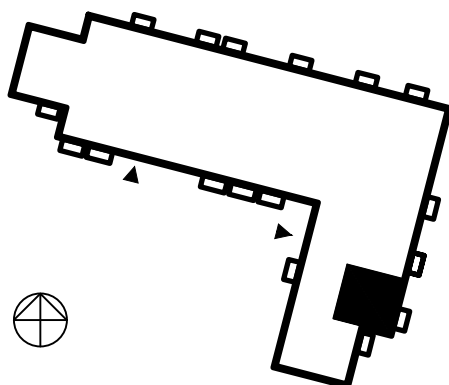

SKALA 1:100

