


Balder

1,5 rum och kök - 33 m²

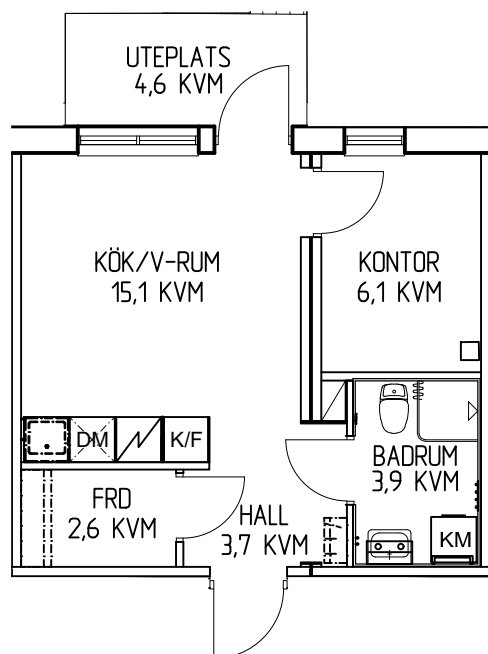

BESKRIVNING:

Nygatan 21

Lgh. nr: 1105

Obj. nr: 016-0108

Byggår: 2023

Hustyp: 3 våningar, Träfasad

Våningsplan: Plan 2

Hiss: Ja

Förråd: I lägenhet

Hyra: Hushållsel ingår ej.


Varmvatten ingår ej.

Mäts och debiteras individuellt.


Avstånd till centrum: Ca 100 m

FÖRKLARINGAR

- Diskmaskin
- Kombimaskin
- Kylskåp/Frys-skåp
- Datauttag/tele/tv

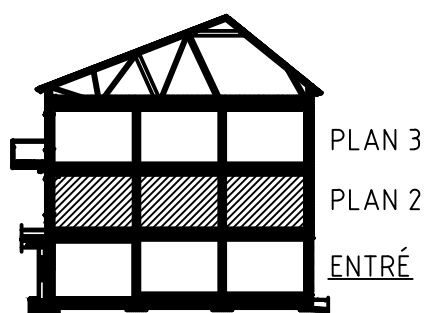

SEKTION

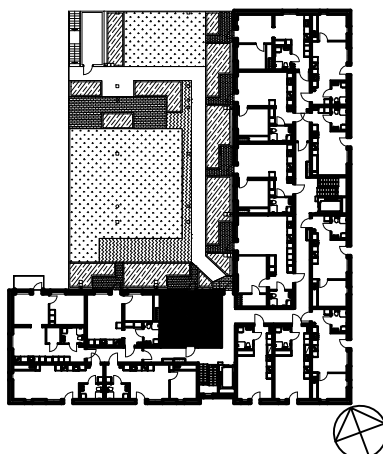

Reservation för att avvikelser kan förekomma

SKALA 1:100

