




Burträsk - Gammelbyn

3 Rum och kök - 75 m²

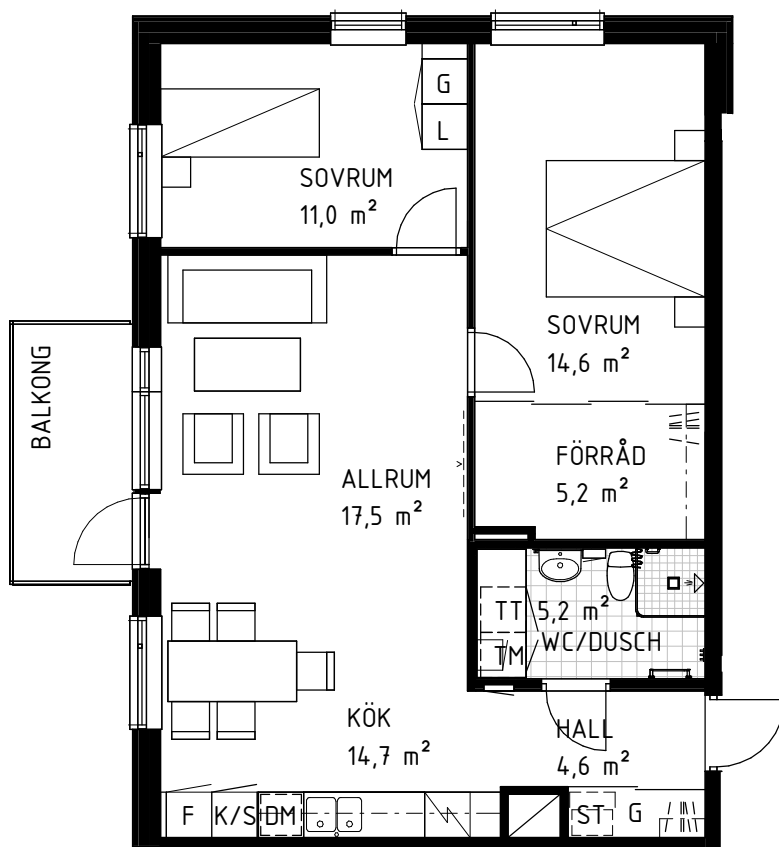

BESKRIVNING:

Björnstigen 6

Lgh. nr: 1202

Obj. nr: 823-0302

Byggår: 2023

Hustyp: 3 våningar, Puts-och skivfasad

Våningsplan: Plan 3

Balkongläge: Nordost

Hiss: Ja




Hyra: Hushållsel ingår ej.

Varmvatten ingår ej.

Mäts och debiteras individuellt.

FÖRKLARINGAR

K	Kyl
F	Frys
K/F	Kyl/Frys
Spishäll	Spishäll
DM	Diskmaskin
TM	Tvättmaskin
TT	Torktumlare
KM	Kombimaskin
G	Garderob
ST	Städskåp
L	Linneskåp

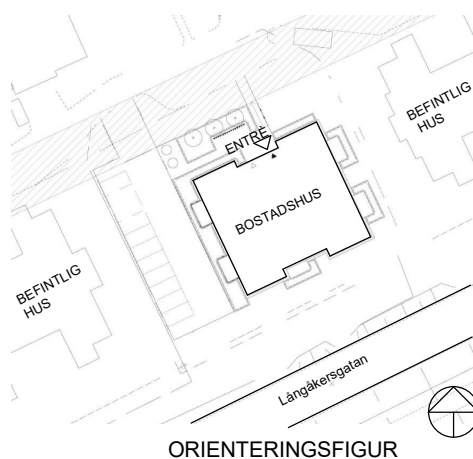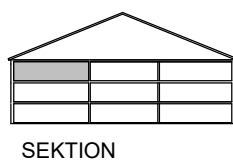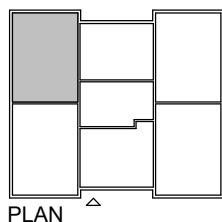

SKALA 1:100

