


Lejongapet 1, Getberget

2 rum och kök - 55 m²

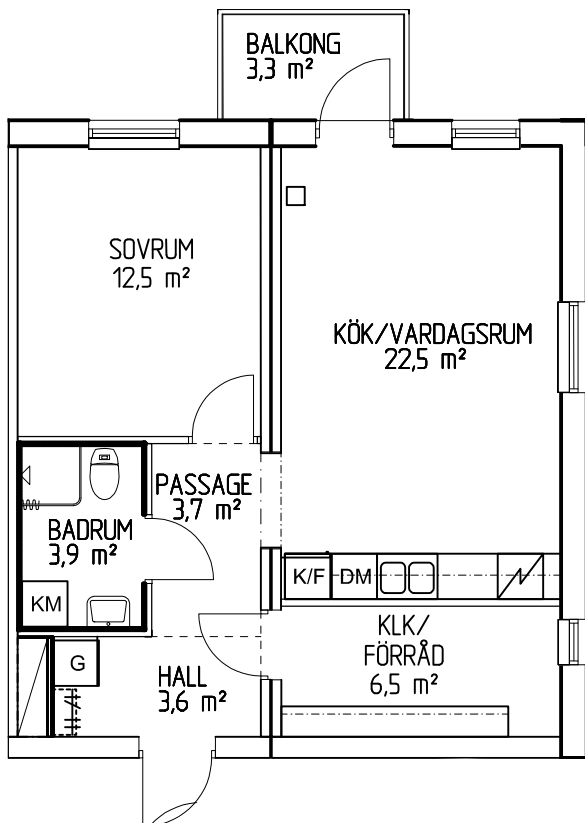

BESKRIVNING:

Humlegatan 4

Lgh. nr: 1102

Obj. nr: 050-0309

Byggår: 2023

Hustyp: 4 våningar, Skivfasad

Våningsplan: Plan 2

Hiss: Ja

Förråd: I lägenhet

Hyra: Hushållsel ingår ej.

Kallvatten ingår ej.





Varmvatten ingår ej.

Mäts och debiteras individuellt.

Avstånd till centrum: 2 km

FÖRKLARINGAR

- ☐ ST Städsåp
- ☐ G Garderob
- ☐ FRD Förråd
- ☐ DM Diskmaskin
- ☐ KM Kombimaskin
- ☐ TM Tvättmaskin
- ☐ TT Torktumlare
- ☐ K/F Kylskåp/Frysåp
- ☐ □ Datauttag/tele/tv

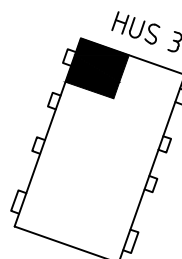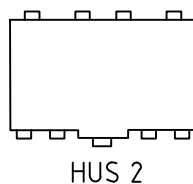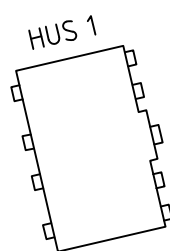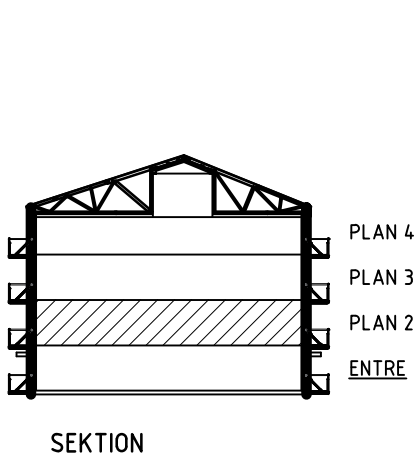

SKALA 1:100

