


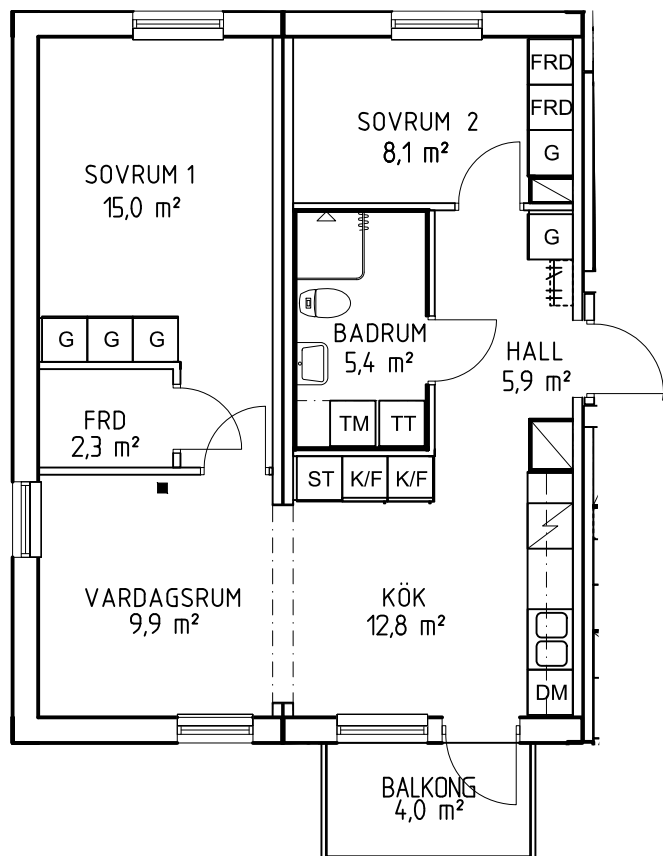

BESKRIVNING:

Dirigentvägen 64

Lgh. nr: 1304

Obj. nr: 116-0139

Byggår: 2022

Hustyp: 7 våningar, stående träfasad och/eller fasadskiva

Våningsplan: Plan 4

Hiss: Ja

Förråd: I lägenhet.

Hyra: Hushållsel ingår ej.


Varmvatten ingår ej.

Mäts och debiteras individuellt.

Avstånd till centrum: Ca 2km

FÖRKLARINGAR

- ST Städkåp
- G Garderob
- HS Högskåp
- FRD Förråd
- DM Diskmaskin
- K/F Kylskåp/Frysåp
- TM Tvättmaskin
- TT Torktumlare
- Datauttag/tele/tv

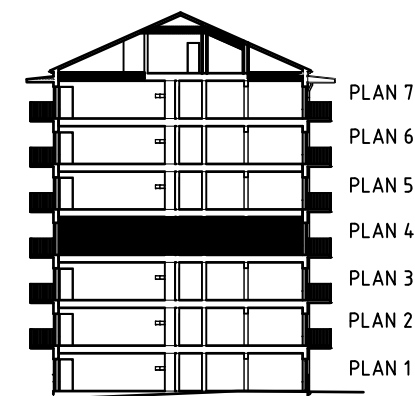

SKALA 1:100

