


FRIGG

2 rum och kök - 35 m²

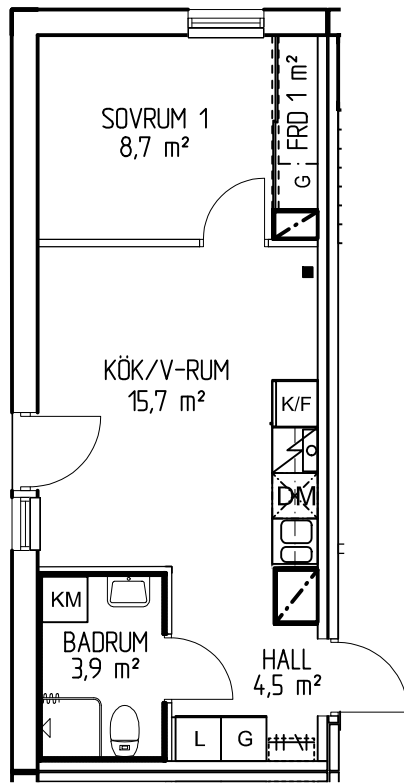



Förråd finns enbart i lägenheten

BESKRIVNING:

Tjärhovsgatan 17
 Lgh. nr: 1205
 Obj. nr: 003-0061
 Byggår: 2021
 Hustyp: 6 våningar, Puts- och skivfasad
 Våningsplan: Plan 3
 Hiss: Ja
 Hyra: Hushållsel ingår ej.
 Varmvatten ingår ej.
 Mäts och debiteras individuellt.
 Avstånd till centrum: Ca 100 m

FÖRKLARINGAR

- ST Städskåp
- G Garderob
- HS Högsåp
- L Linnesåp
- DM Förberett för diskmaskin
- K/F Kylskåp/Fryssåp
- KM Kombimaskin
- Datauttag/tele/tv

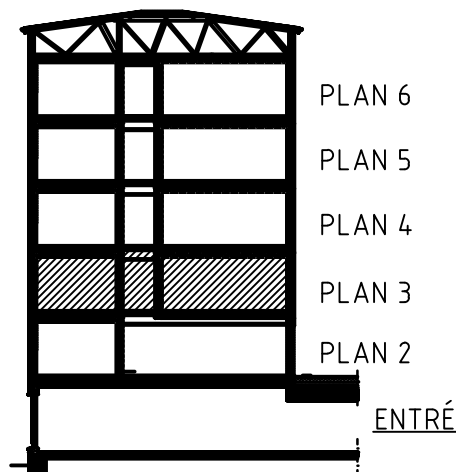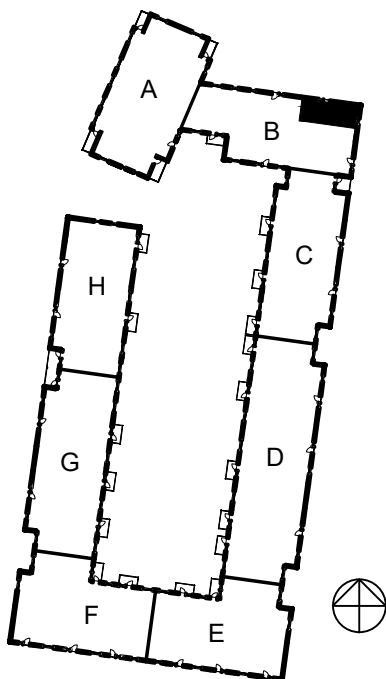

SKALA 1:100

