


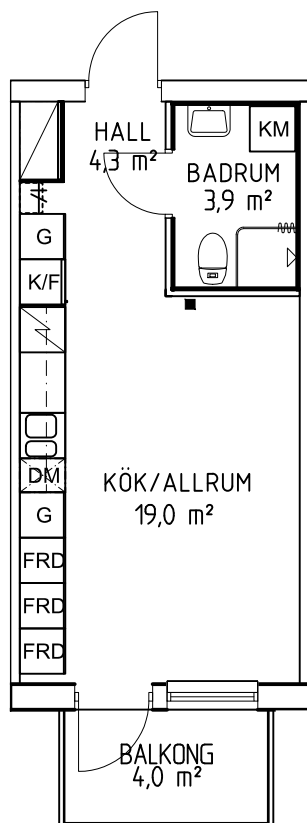

BESKRIVNING:

Dirigentvägen 64

Lgh. nr: 1602

Obj. nr: 116-0173

Byggår: 2022

Hustyp: 7 våningar, stående träfasad och/eller fasadskiva

Våningsplan: Plan 7

Hiss: Ja

Förråd: I lägenhet.

Hyra: Hushållsel ingår ej.



Varmvatten ingår ej.

Mäts och debiteras individuellt.

Avstånd till centrum: Ca 2km

FÖRKLARINGAR

- ST Städskåp
- G Garderob
- HS Högsåp
- FRD Förråd
- DM Förberett för diskmaskin
- K/F Kylskåp/Frysåp
- KM Kombimaskin
- Datauttag/tele/tv

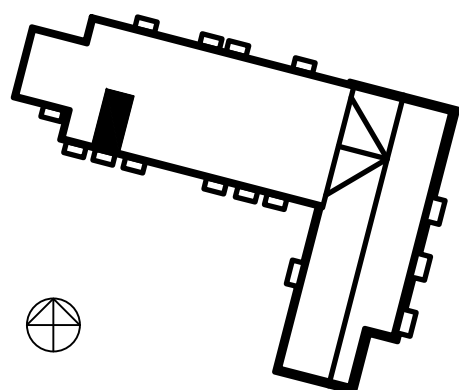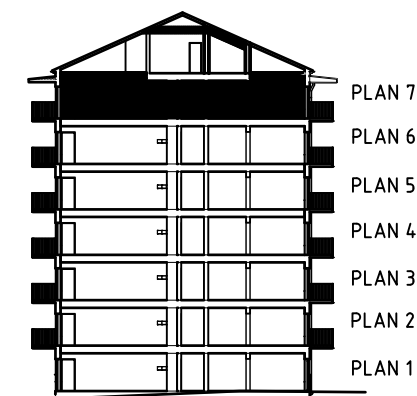

SKALA 1:100

