

Lejongapet 1, Getberget
2 rum och kök - 55 m²



BESKRIVNING:

Getbergsvägen 21
Lgh. nr: 1501
Obj. nr: 050-0245
Byggår: 2023
Hustyp: 7 våningar, Skivfasad
Våningsplan: Plan 6
Hiss: Ja
Förråd: I lägenhet
Hyra: Hushållsel ingår ej.
Kallvatten ingår ej.
Varmvatten ingår ej.
Mäts och debiteras individuellt.


Avstånd till centrum: 2 km

FÖRKLARINGAR

- ST Städskåp
- G Garderob
- FRD Förråd
- DM Diskmaskin
- KM Kombimaskin
- TM Tvättmaskin
- TT Torktumlare
- K/F Kylskåp/Frys-skåp
- Datauttag/tele/tv

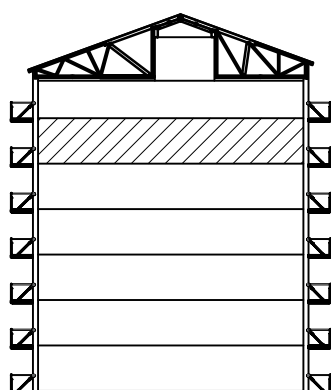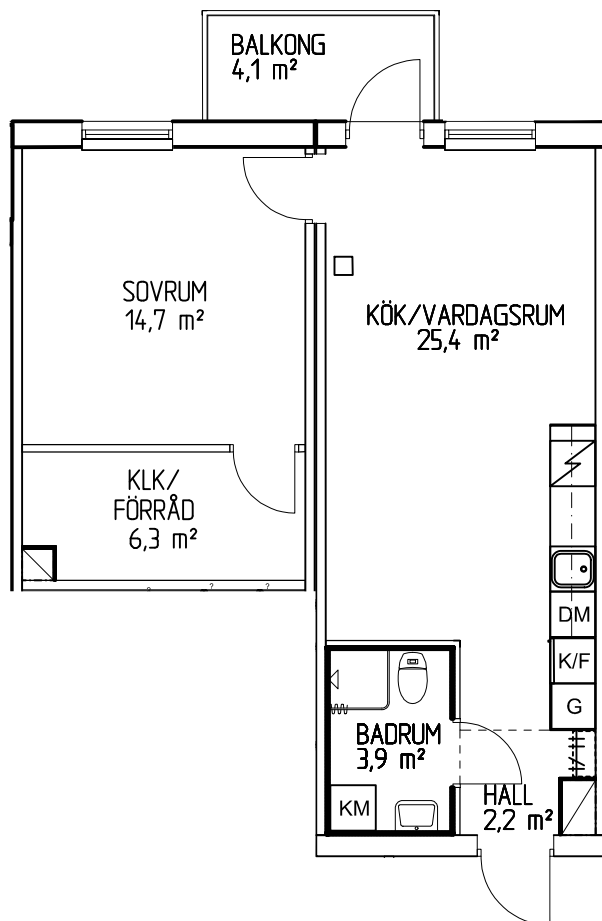

SEKTION

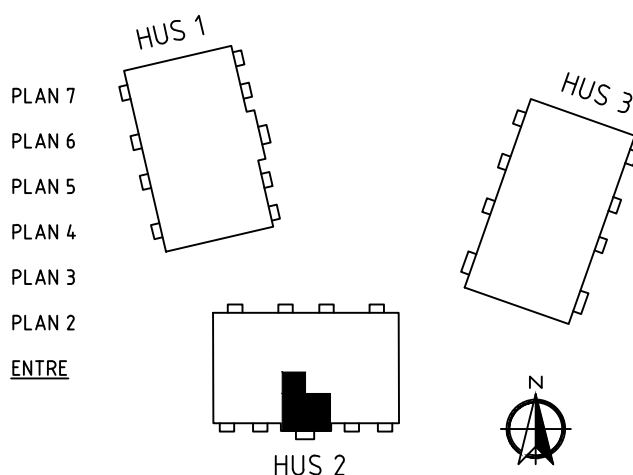

SKALA 1:100

