


Balder

2 rum och kök - 42 m²

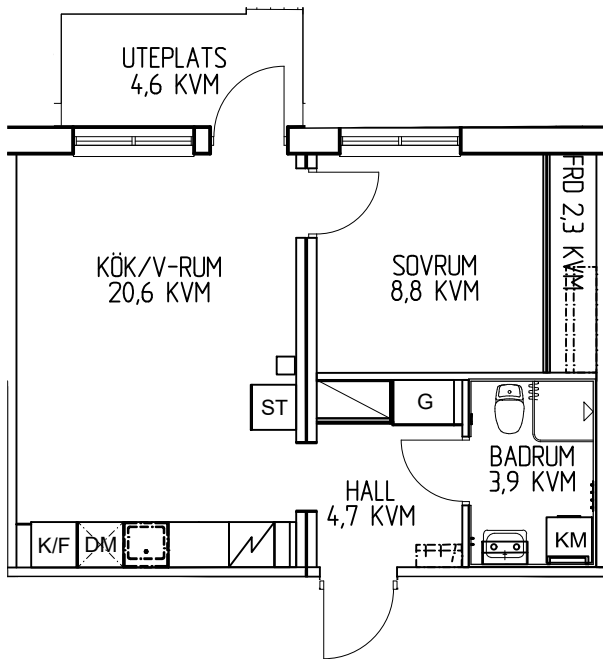

BESKRIVNING:

Nygatan 21

Lgh. nr: 1104

Obj. nr: 016-0107

Byggår: 2023

Hustyp: 3 våningar, Träfasad

Våningsplan: Plan 2

Hiss: Ja

Förråd: I lägenhet

Hyra: Hushållsel ingår ej.


Varmvatten ingår ej.

Mäts och debiteras individuellt.


Avstånd till centrum: Ca 100 m

FÖRKLARINGAR

- ST Städskap
- G Garderob
- DM Diskmaskin
- KM Kombimaskin
- K/F Kylskåp/Frysåp
- Datauttag/tele/tv

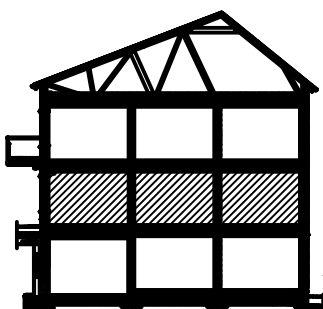


SEKTION

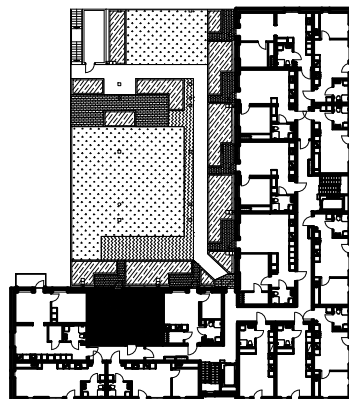

Reservation för att avvikelser kan förekomma

SKALA 1:100

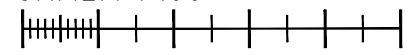

0 1 2 5
METER