



### BESKRIVNING

Lgh.nr: 1101  
 Obj.nr: 310-0116  
 Byggår: 2022  
 Hustyp: 2 våningar, liggande träfasad  
 Våningsplan: Plan 2  
 Altan/Balkong: Balkong i söderläge  
 Hiss: Nej  
 Hyra: Hushållsel ingår ej  
 Varmvatten ingår ej  
 (mäts och debiteras individuellt)

Avstånd till Skellefteå: ca 14 km

### FÖRKLARINGAR

- ST Städskåp
- G Garderob
- DM Diskmaskin
- K Kyl
- F Frys
- KM Kombimaskin

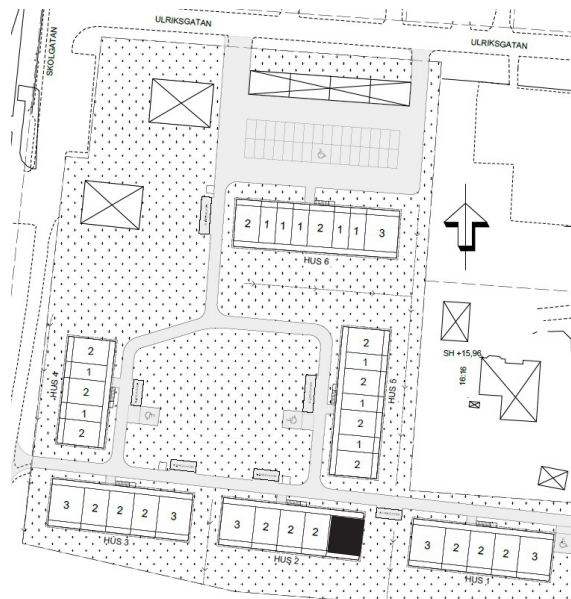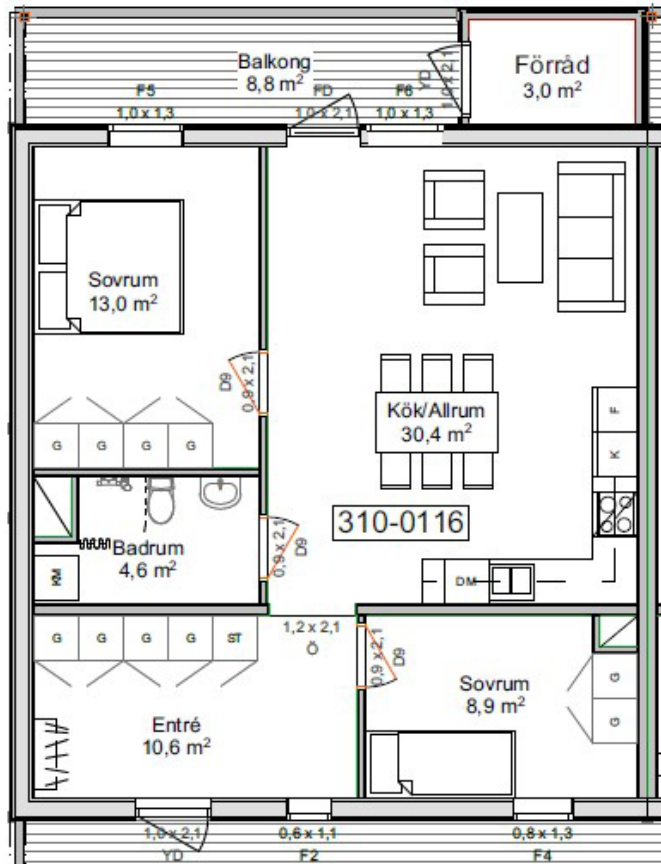

Skala 1:100



METER