


FRIGG

4 rum och kök - 84 m²

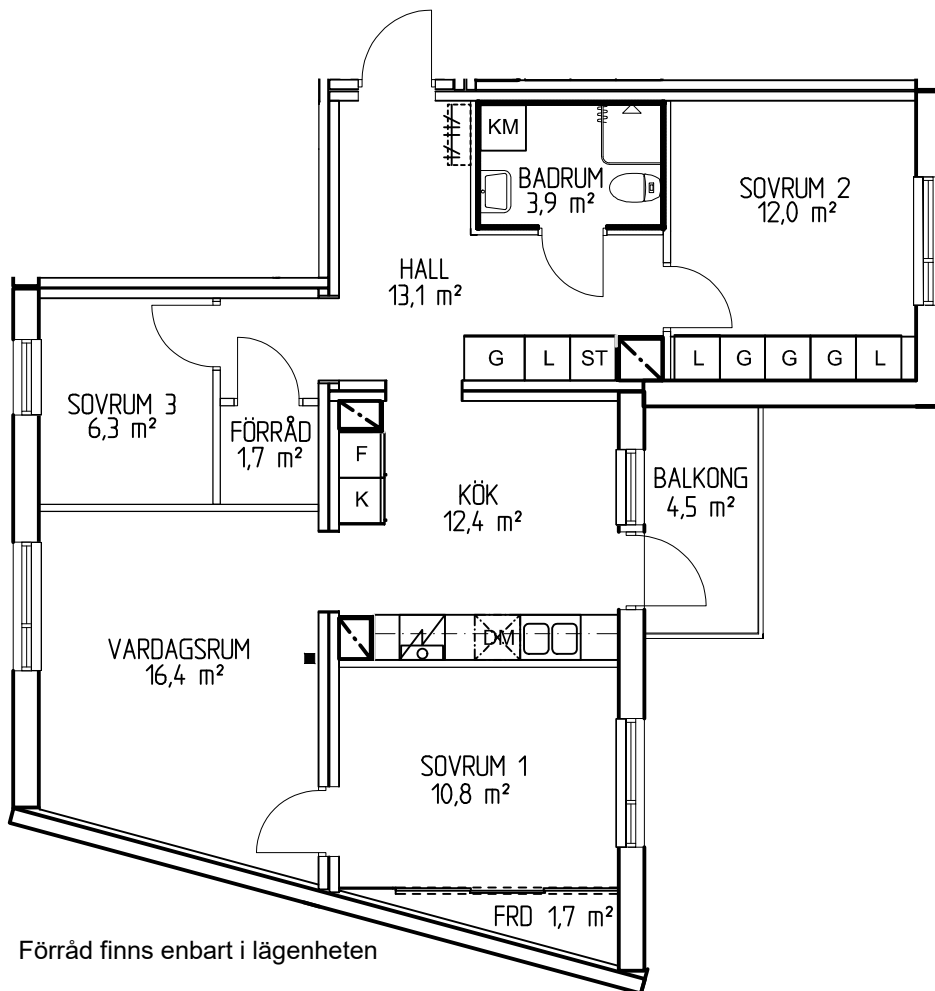

BESKRIVNING:

Tjärhovsgatan 17

Lgh. nr: 1303

Obj. nr: 003-0064

Byggår: 2021

Hustyp: 6 våningar, Puts- och skivfasad

Våningsplan: Plan 4

Hiss: Ja

Hyra: Hushållsel ingår ej.


Varmvatten ingår ej.

Mäts och debiteras individuellt.

Avstånd till centrum: Ca 100 m

FÖRKLARINGAR

- ST Städskåp
- G Garderob
- HS Högskåp
- L Linneskåp
- DM Förberett för diskmaskin
- K Kylskåp
- F Frysskåp
- KM Kombimaskin
- Datauttag/tele/tv

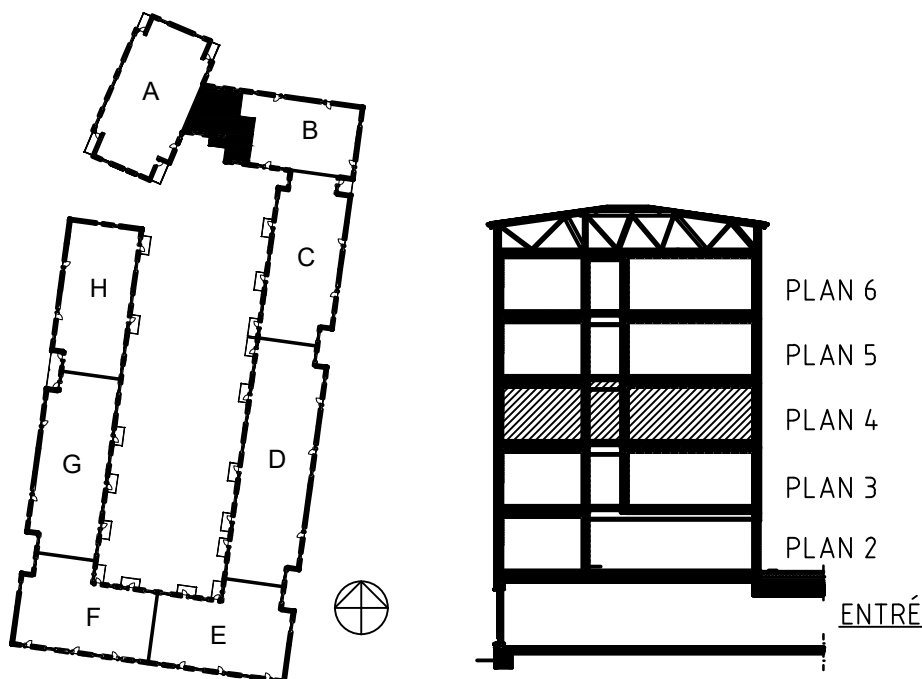

SKALA 1:100

