


BESKRIVNING

Lgh.nr: 1001
 Obj.nr: 310-0144
 Byggår: 2022
 Hustyp: 2 våningar, liggande träfasad
 Våningsplan: Markplan
 Altan/Balkong: Altan i österläge
 Hiss: Nej
 Hyra: Hushållsel ingår ej
 Varmvatten ingår ej
 (mäts och debiteras individuellt)


Avstånd till Skellefteå: ca 14 km

FÖRKLARINGAR

- ST Städskåp
- G Garderob
- K/F Kyl / Frys
- KM Kombimaskin

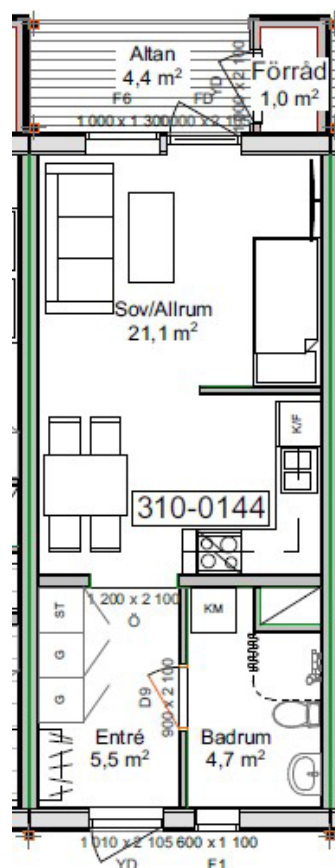

Skala 1:100

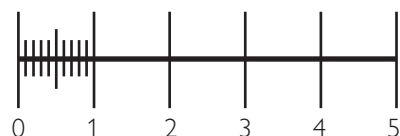

METER

