


KV ORKESTERN 7

3 rum och kök - 73 m²


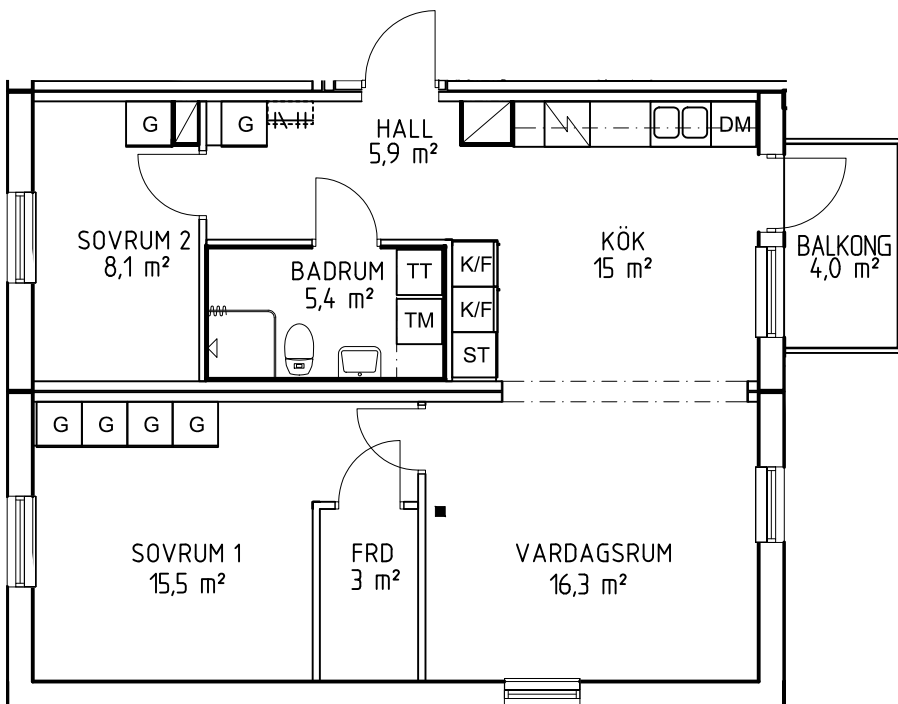


BESKRIVNING:

Dirigentvägen 66
 Lgh. nr: 1306
 Obj. nr: 116-0212
 Byggår: 2022
 Hustyp: 4 våningar, stående träfasad
 Våningsplan: Plan 4
 Hiss: Ja
 Förråd: I lägenhet.
 Hyra: Hushållsel ingår ej.
 Varmvatten ingår ej.
 Mäts och debiteras individuellt.
 Avstånd till centrum: Ca 2km

FÖRKLARINGAR

- ST Städsåp
- G Garderob
- HS Högskåp
- FRD Förråd
- DM Diskmaskin
- K/F Kylskåp/Frys
- TM Tvättmaskin
- TT Torktumlare
- Datauttag/tele/tv

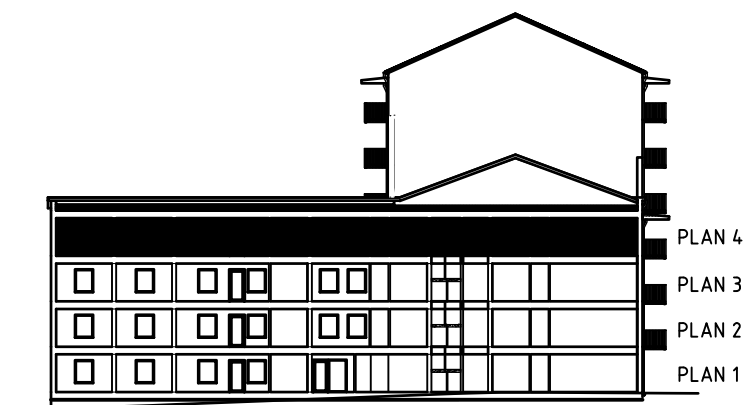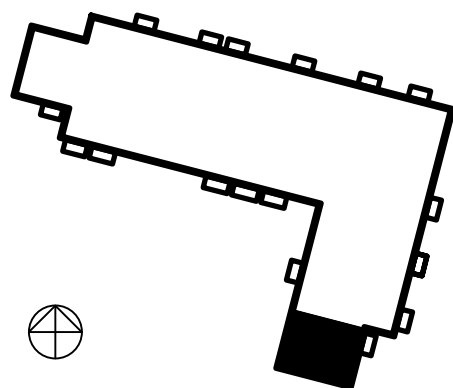

SKALA 1:100

