

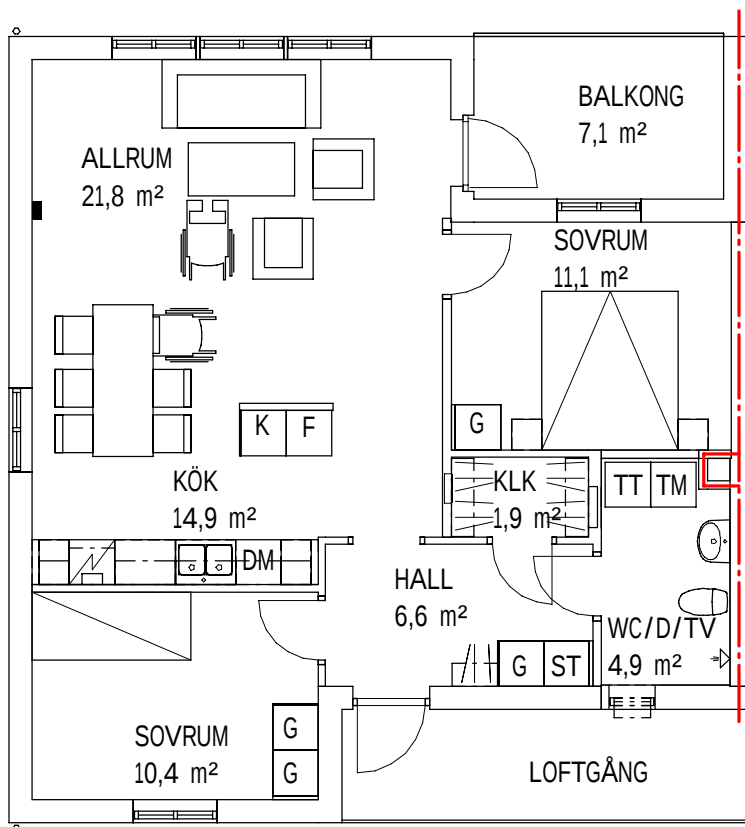


BUREÅ 40:1

3 Rum och Kök - 73,9 m<sup>2</sup>

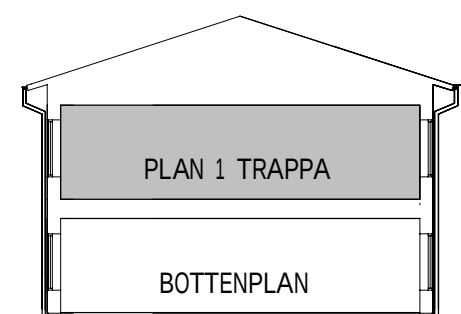

SKALA 1:100

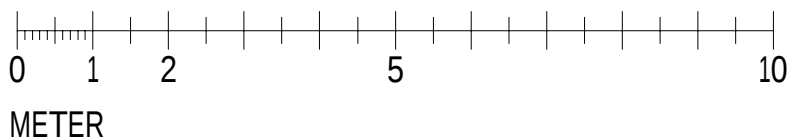

## BESKRIVNING:

Adress: Norra Kustvägen 33C  
 Hus: A3  
 Lgh nr: 1101  
 Obj. nr: 544-0121  
 Byggår: 2023  
 Hustyp: Loftgångshus, stående fasadpanel av trä  
 Våningsplan: Plan 1 trappa  
 Hiss: Nej  
 Förråd: I separat byggnad  
 Hyra: Hushållsel ingår ej  
 Varmvatten ingår ej  
 Mäts och debiteras individuellt  
 Avstånd till Bureå centrum: ca 500 m

## FÖRKLARINGAR:

- G Garderob
- ST Städsåp
- DM Diskmaskin
- K Kylskåp
- F Frysskåp
- TM Tvättmaskin
- TT Torktumlare
- Datauttag/TV

