


Lejongapet 1, Getberget  
2 rum och kök - 55 m<sup>2</sup>

**BESKRIVNING:**



Humlegatan 4  
Lgh. nr: 1005  
Obj. nr: 050-0305  
Byggår: 2023  
Hustyp: 4 våningar, Skivfasad  
Våningsplan: Entré  
Hiss: Ja  
Förråd: I lägenhet  
Hyra: Hushållsel ingår ej.  
Kallvatten ingår ej.  
Varmvatten ingår ej.  
Mäts och debiteras individuellt.

Avstånd till centrum: 2 km

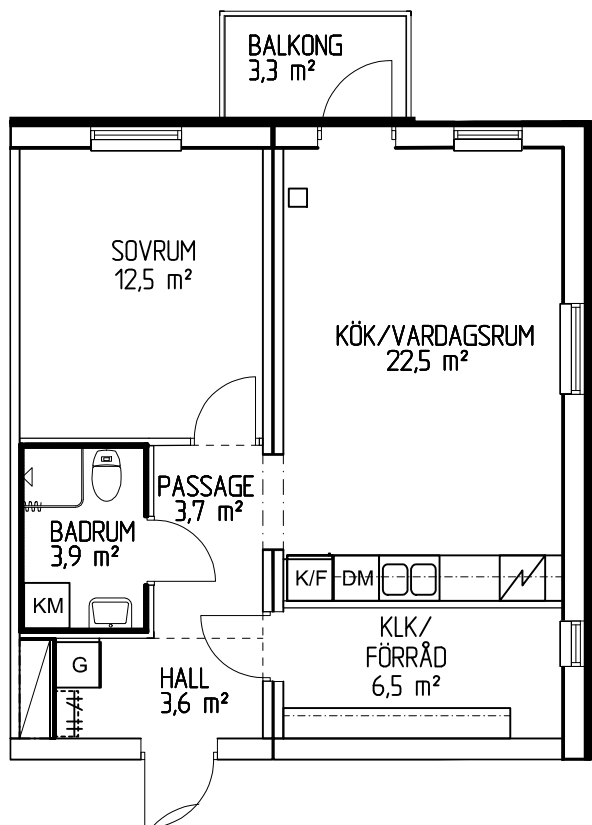

**FÖRKLARINGAR**

- ST Städskåp
- G Garderob
- FRD Förråd
- DM Diskmaskin
- KM Kombimaskin
- TM Tvättmaskin
- TT Torktumlare
- K/F Kylskåp/Frysåp
- Datauttag/tele/tv

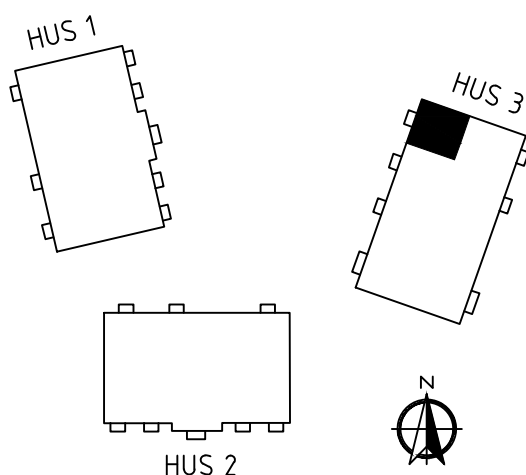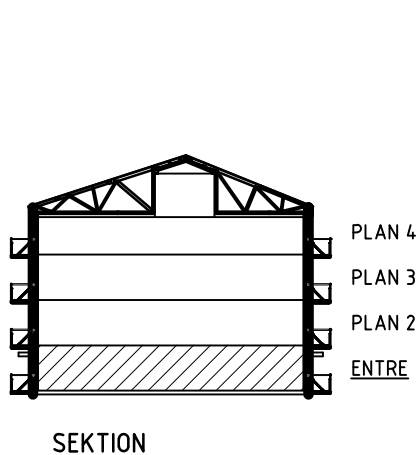

SKALA 1:100

