


# FRIGG

2 rum och kök - 35 m<sup>2</sup>


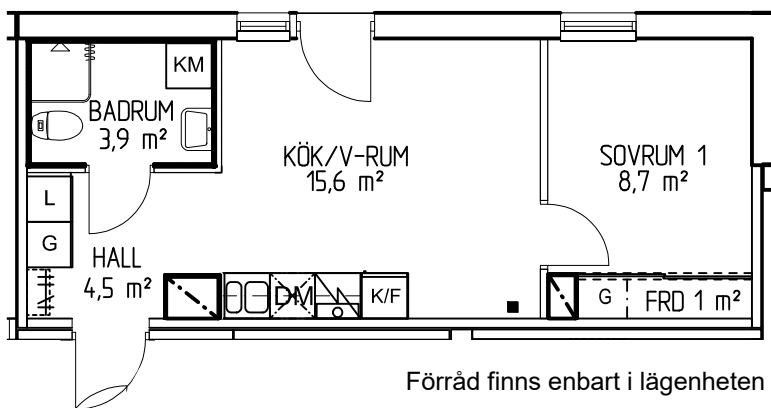


## BESKRIVNING:

Tjärhovsgatan 13  
 Lgh. nr: 1401  
 Obj. nr: 003-0120  
 Byggår: 2021  
 Hustyp: 5 våningar, Puts- och skivfasad  
 Våningsplan: Plan 5  
 Hiss: Ja  
 Hyra: Hushållsel ingår ej.  
 Varmvatten ingår ej.  
 Mäts och debiteras individuellt.  
 Avstånd till centrum: Ca 100 m

## FÖRKLARINGAR

- ST Städsåp
- G Garderob
- HS Högsåp
- L Linnesåp
- DM Förberett för diskmaskin
- K/F Kylskåp/Frysåp
- KM Kombimaskin
- Datauttag/tele/tv

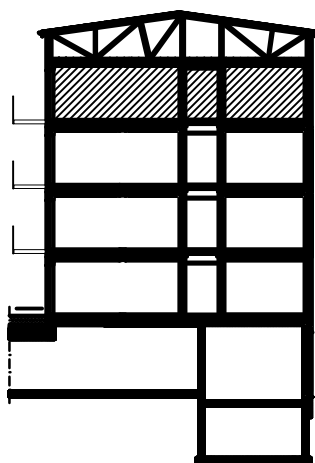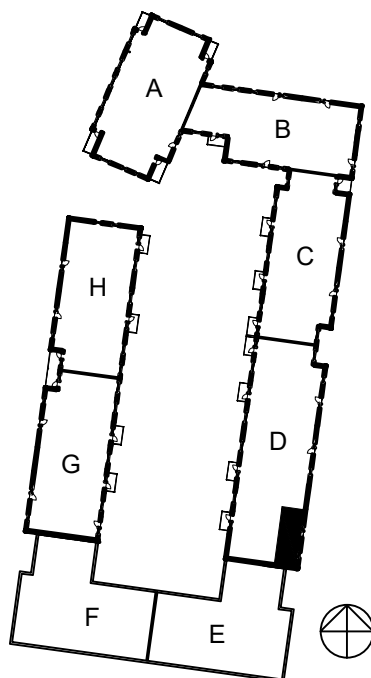

PLAN 5

PLAN 4

PLAN 3

PLAN 2

ENTRÉ

SKALA 1:100

