

### BESKRIVNING:

Dirigentvägen 66

Lgh. nr: 1302

Obj. nr: 116-0208

Byggår: 2022

Hustyp: 4 våningar, stående träfasad

Våningsplan: Plan 4

Hiss: Ja

Förråd: I lägenhet.

Hyra: Hushållsel ingår ej.




Varmvatten ingår ej.

Mäts och debiteras individuellt.

Avstånd till centrum: Ca 2km

### FÖRKLARINGAR

- ST Städskap
- G Garderob
- HS Högskåp
- FRD Förråd
- DM Diskmaskin
- K/F Kylskåp/Frys
- KM Kombimaskin
- Datauttag/tele/tv

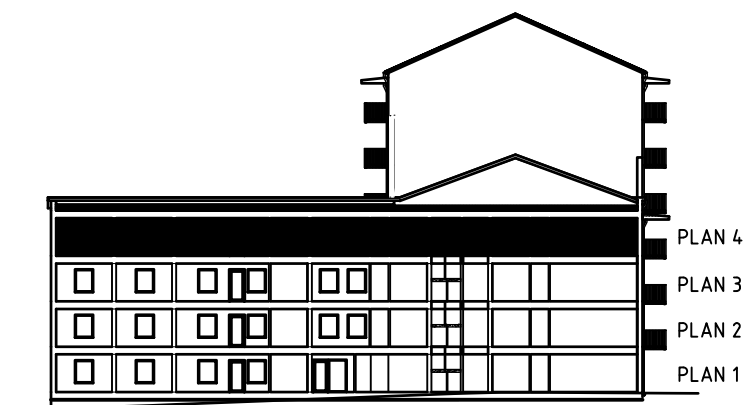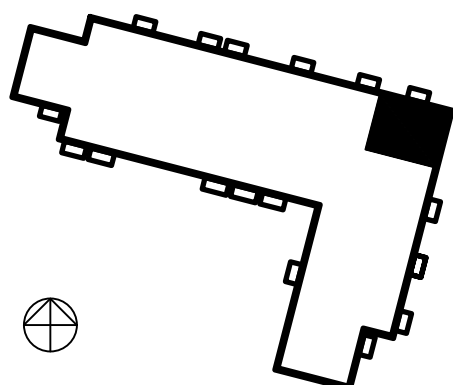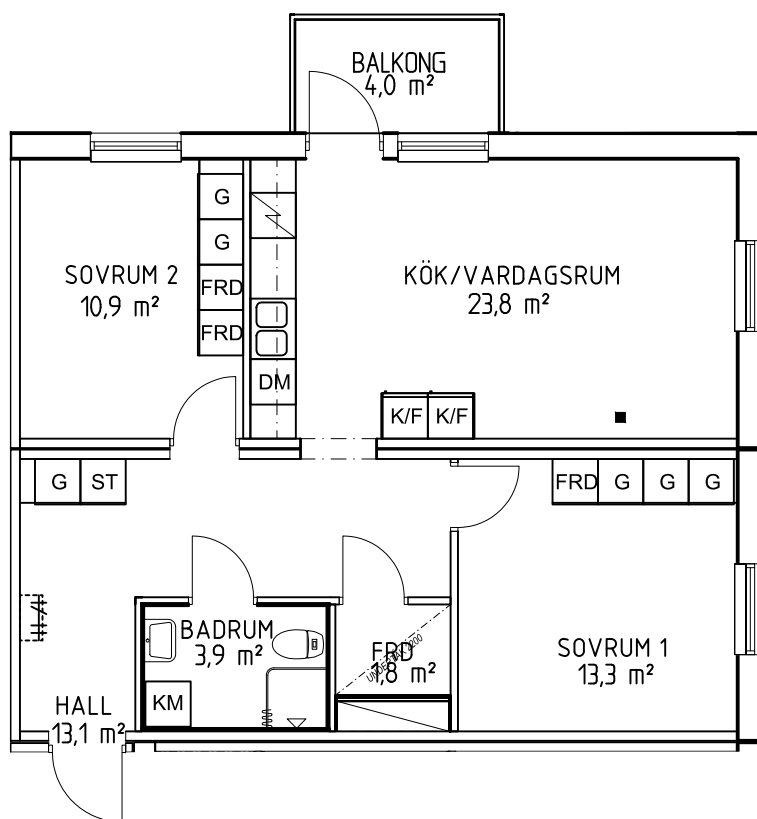

SKALA 1:100

